




SITUATIE 1.1
schaal 1:500



SITUATIE 1.2
schaal 1:500

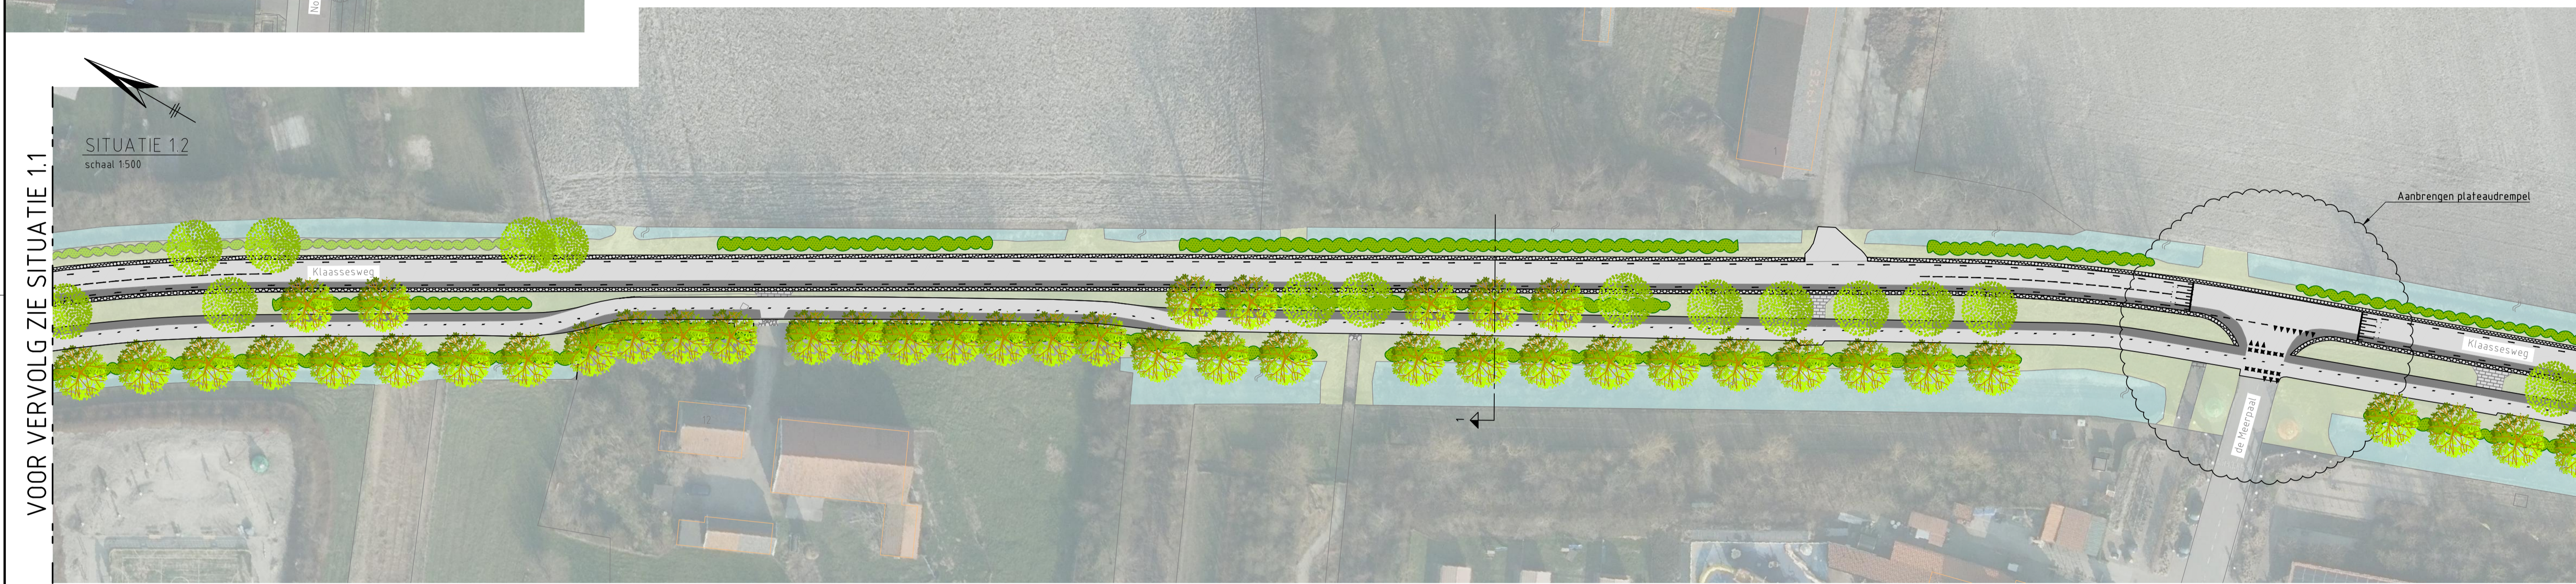


SITUATIE 1.3
schaal 1:500

VERKLARING:

- TOPOGRAFIE
- BEBOUWING
- NIEUWE RIJBAAN, VERBREIDING IN DONKERGRUIJS EN NIEUWE GRASBETONTEGELS
- NIEUW FIETSPAD, VERBREIDING IN DONKERGRUIJS
- NIEUWE MIDDENLEIDER MET PRINTBETON
- HERSTRATEN/AANVULLEN DIVERSE VERHARDINGEN
- NIEUWE PLATEAUDREMPSEL
- DIVERSE MARKERING
- VERWIJDEREN EN AANBRENGEN LICHTMAST
- BESTAANDE BOOM
- NIEUWE BOOM
- BESTAANDE BEPLANTING
- NIEUWE BEPLANTING

OVERZICHTSSITUATIE

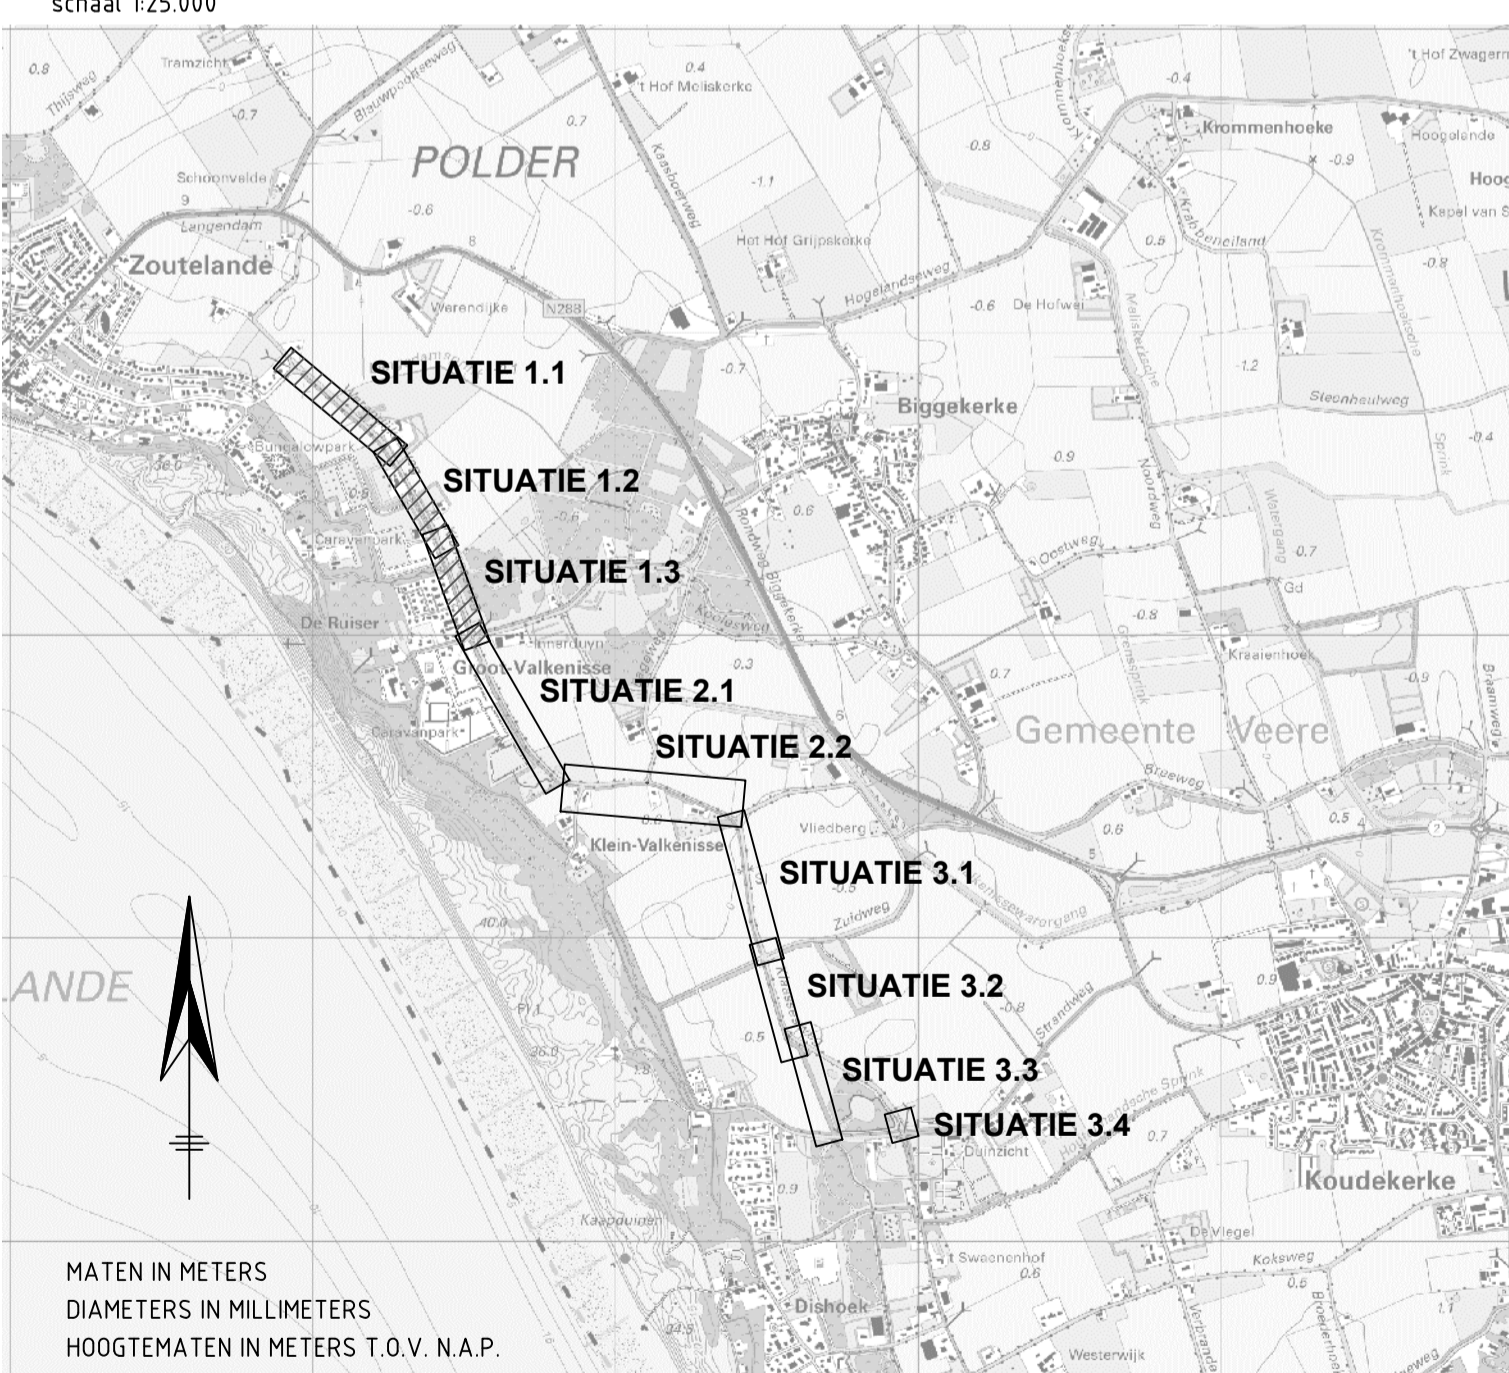

MATEN IN METERS
DIAMETERS IN MILLIMETERS
HOOGTEMATEN IN METERS T.O.V. N.A.P.

Waterschap Scheldestromen
Kanaalweg 1, 4337 PA Middelburg, Postbus 1000 4330 ZW Middelburg, Tel: (088) 2461000 Mail: info@scheldestromen.nl

Verbreiding Klaassesweg en Werendijkseweg

Omschrijving: Voorlopig ontwerp Presentatietekening

Uitvoert bij:	paraat	afd.	datum	aantal bladen:	4	projectfase:	3. Ontwerpfase
getekend	MDW	PROJ	20-06-2023	blad:	1	formaat:	A1
gezien	MH	PROJ	20-06-2023	tek.nr.:		besteknr.:	
gecontroleerd	JM	PROJ	20-06-2023	ON-PRJ1497E-11		PRJ1497E	DEFINITIEF

Waterschap Scheldestromen