


DWARSPROFIEL 1

schaal 1:100


BESTAANDE SITUATIE

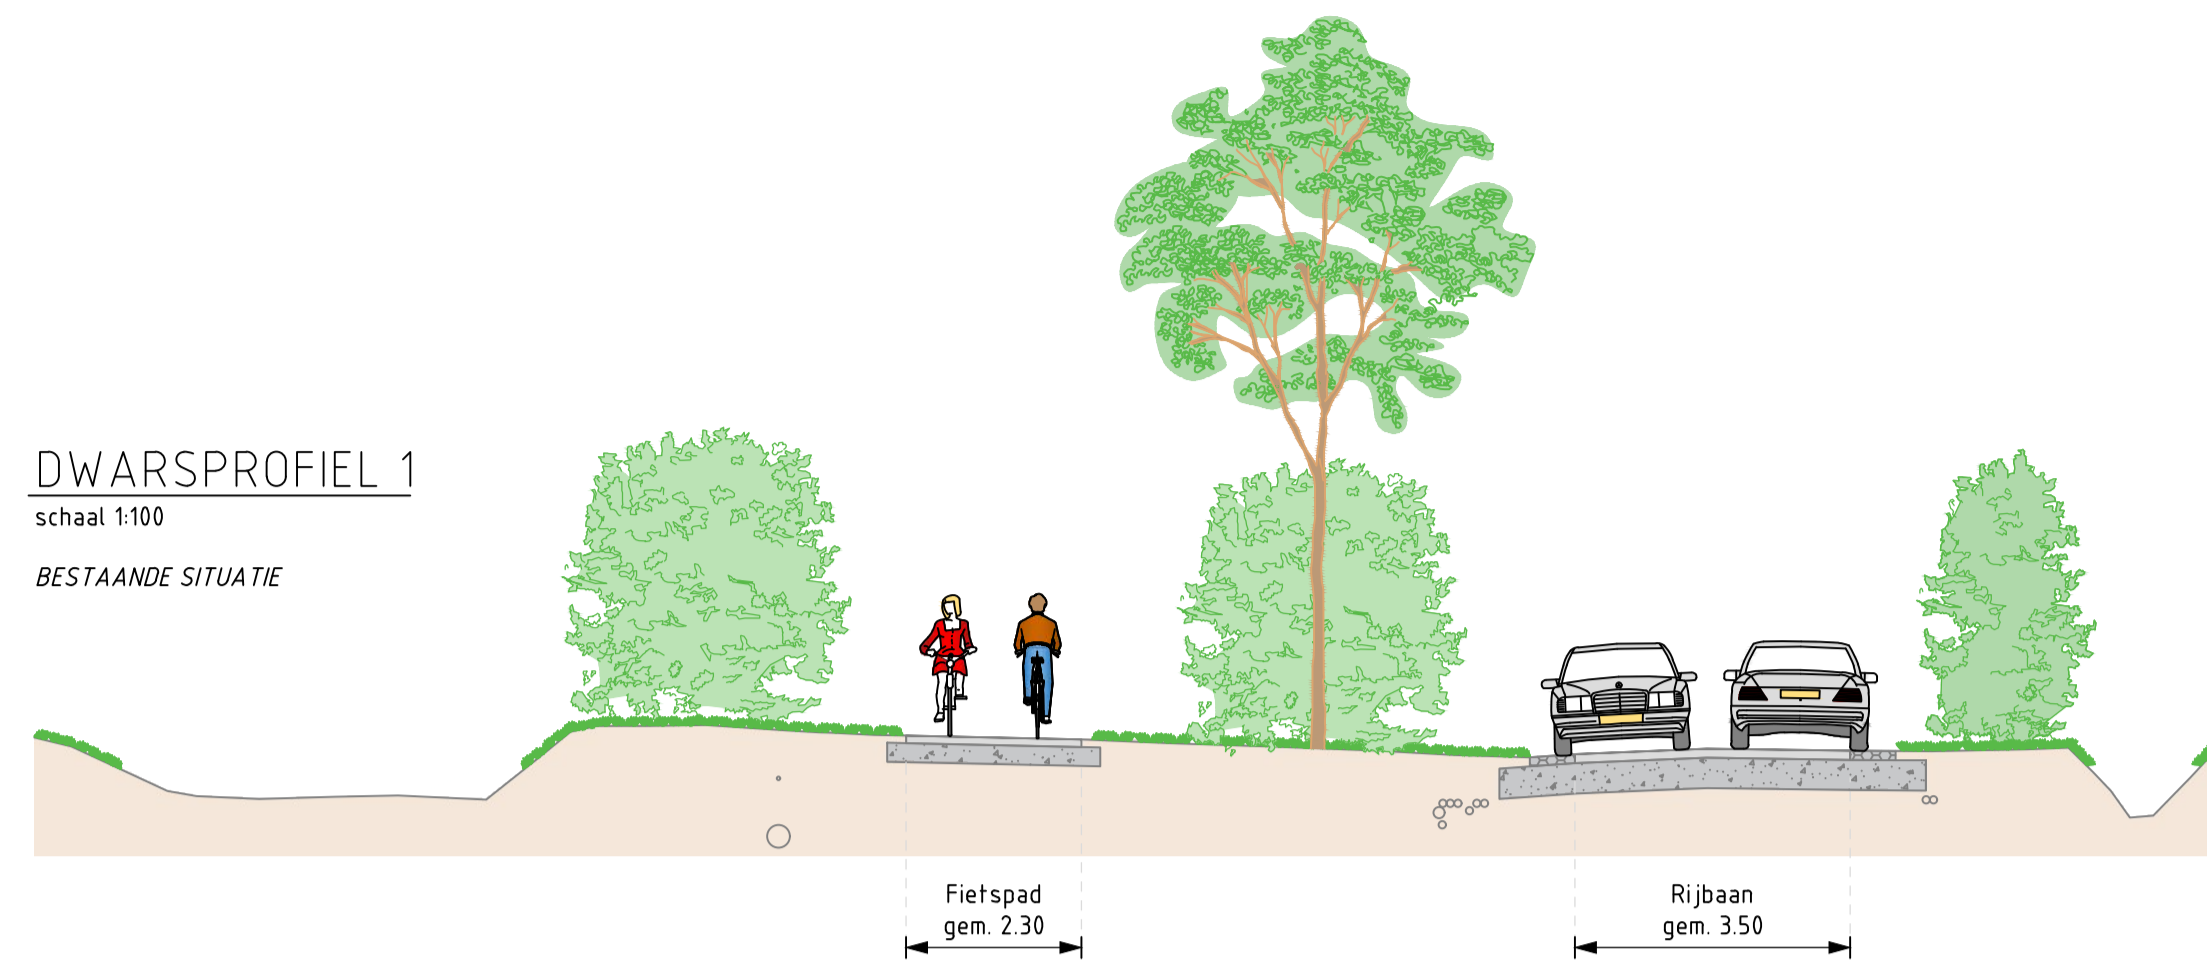

DWARSPROFIEL 1

schaal 1:100


SITUATIE NA VERLEGGEN KABELS EN LEIDINGEN

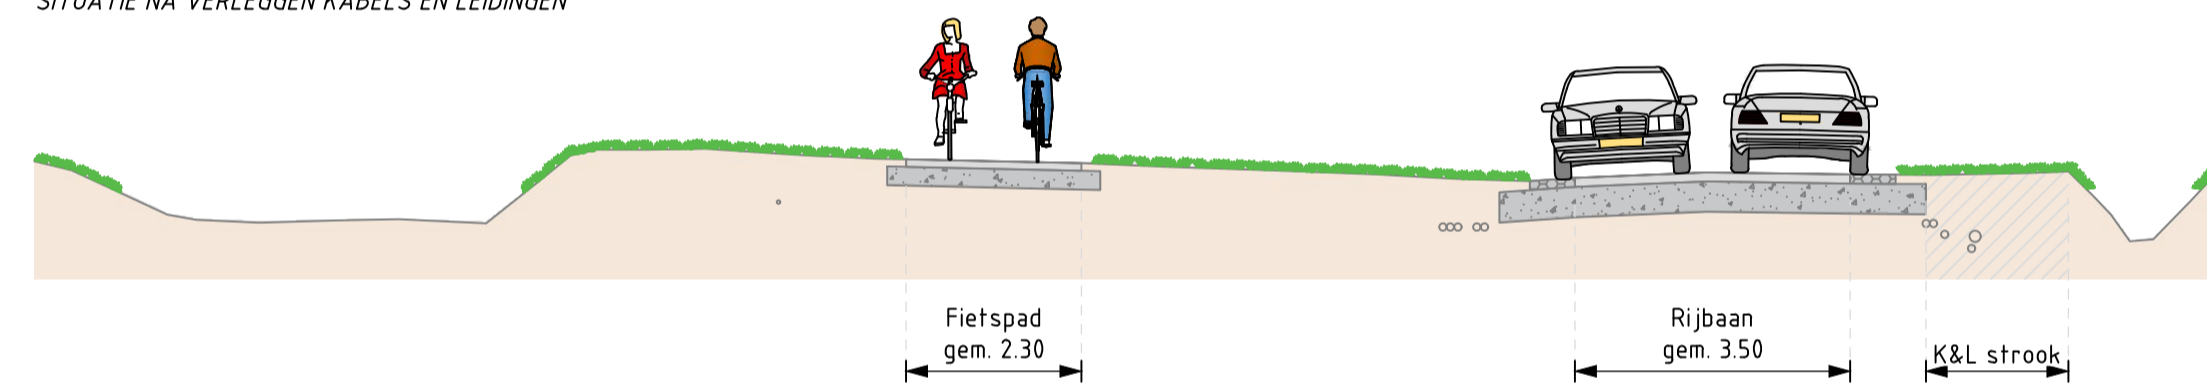

DWARSPROFIEL 1

schaal 1:100


NIEUWE SITUATIE

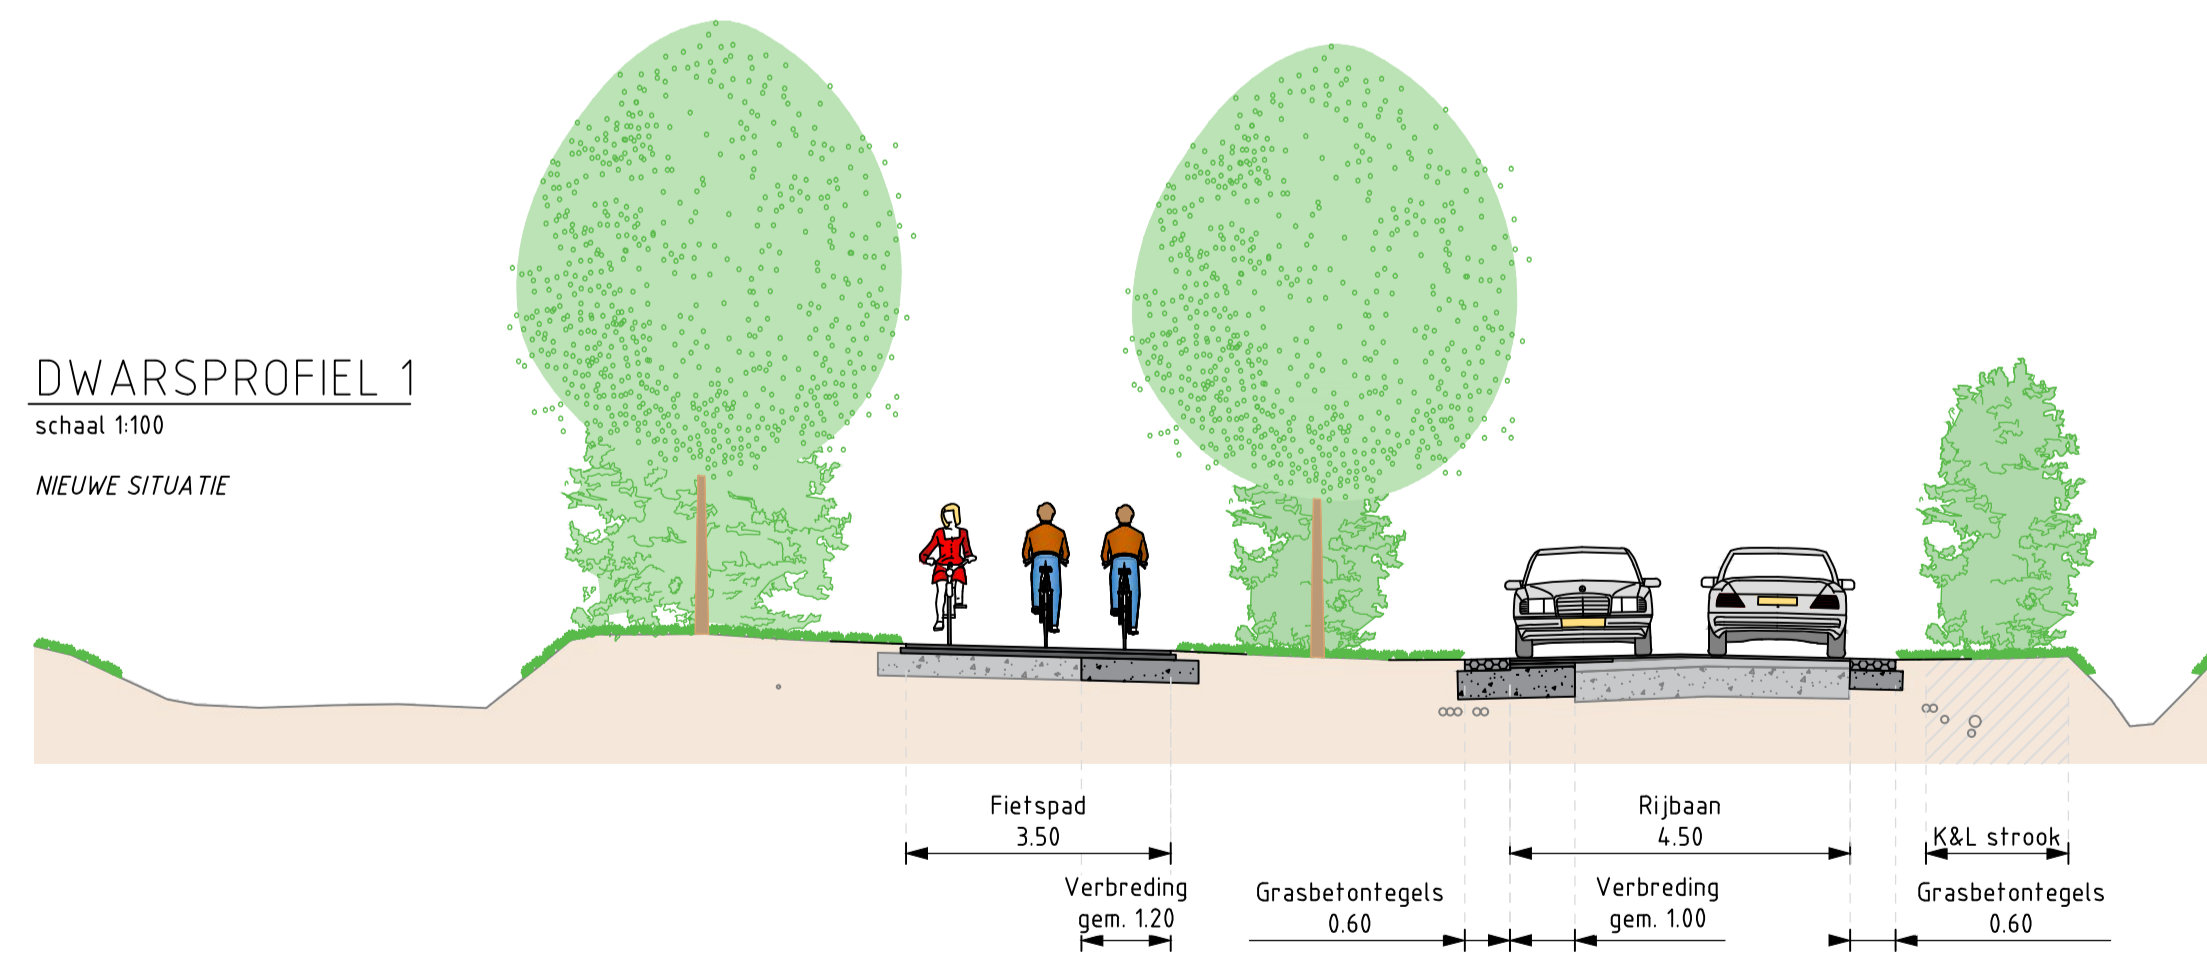

DWARSPROFIEL 2

schaal 1:100


BESTAANDE SITUATIE

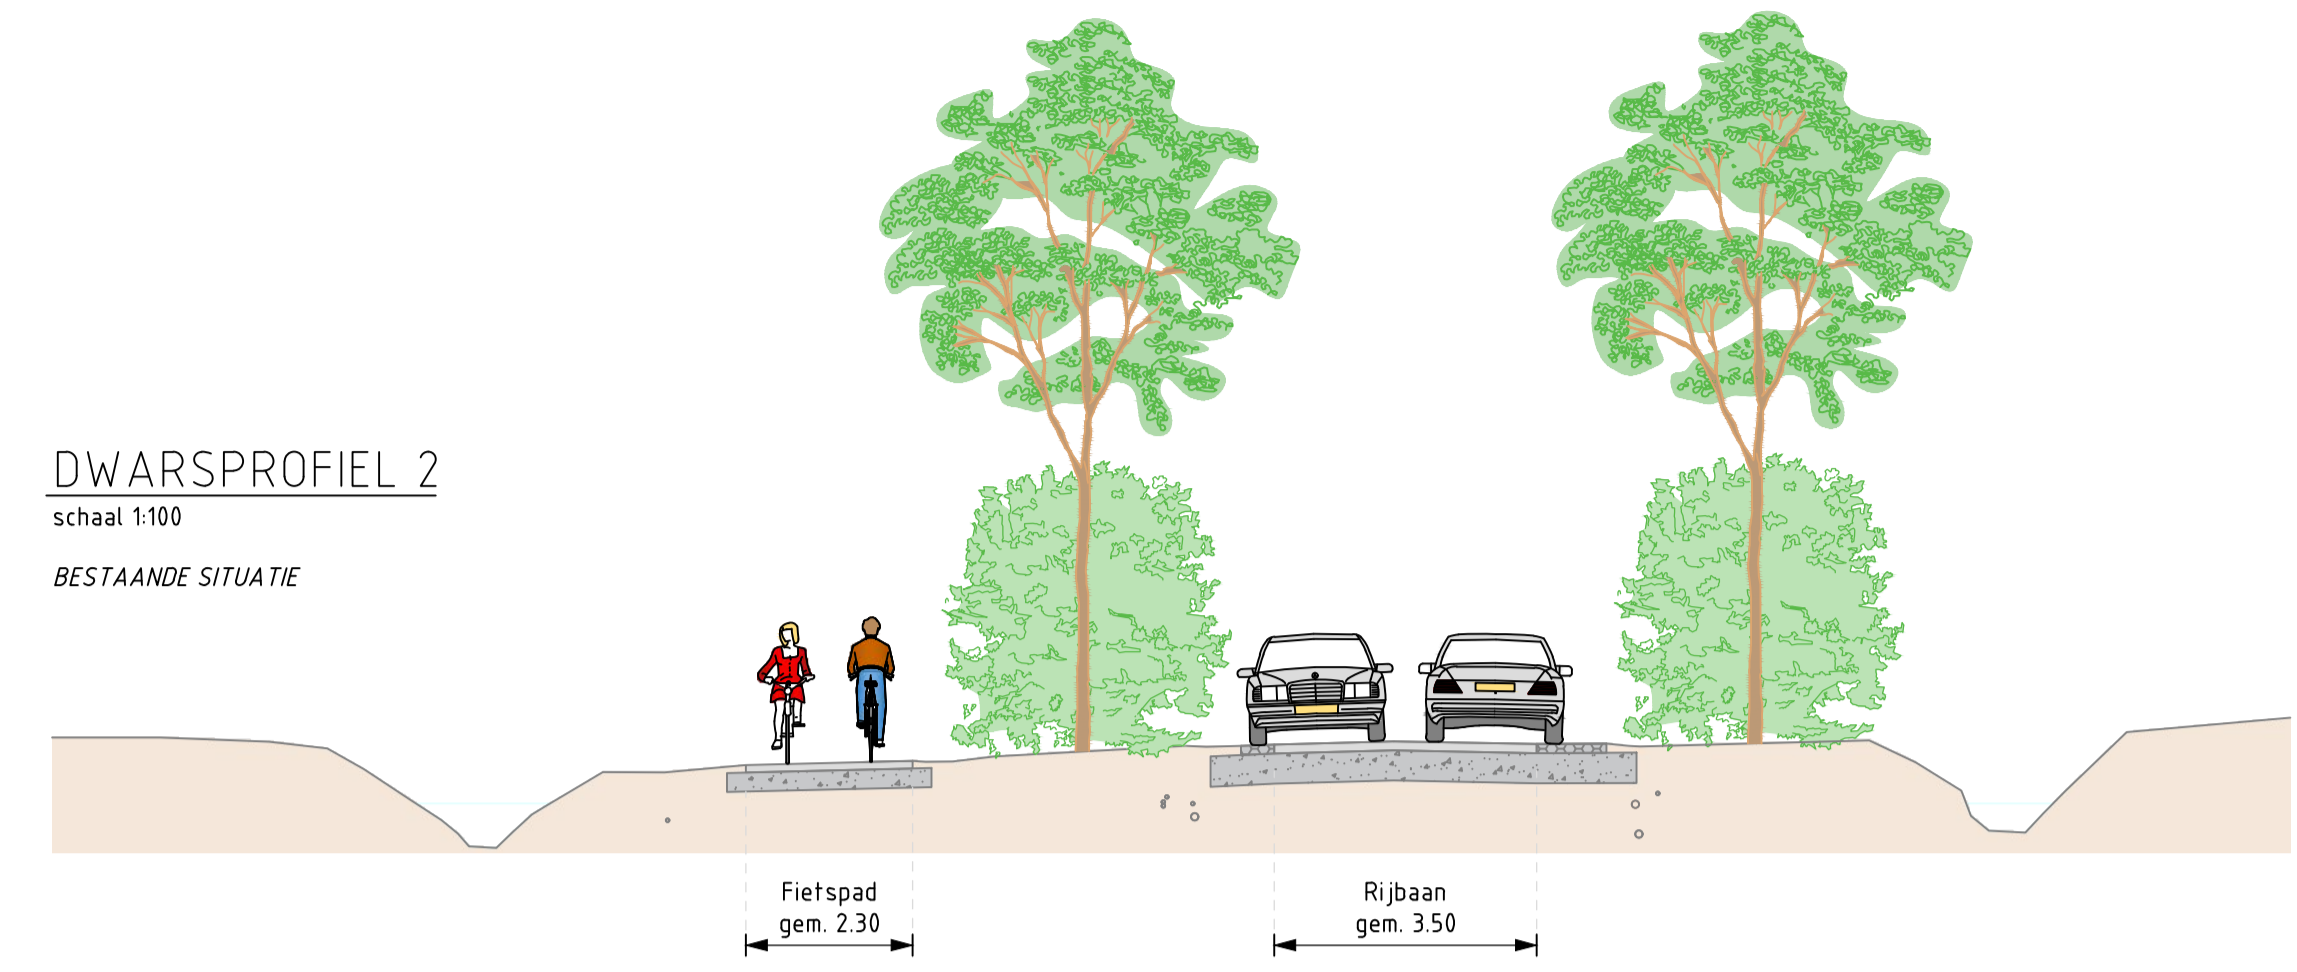

DWARSPROFIEL 2

schaal 1:100


SITUATIE NA VERLEGGEN KABELS EN LEIDINGEN

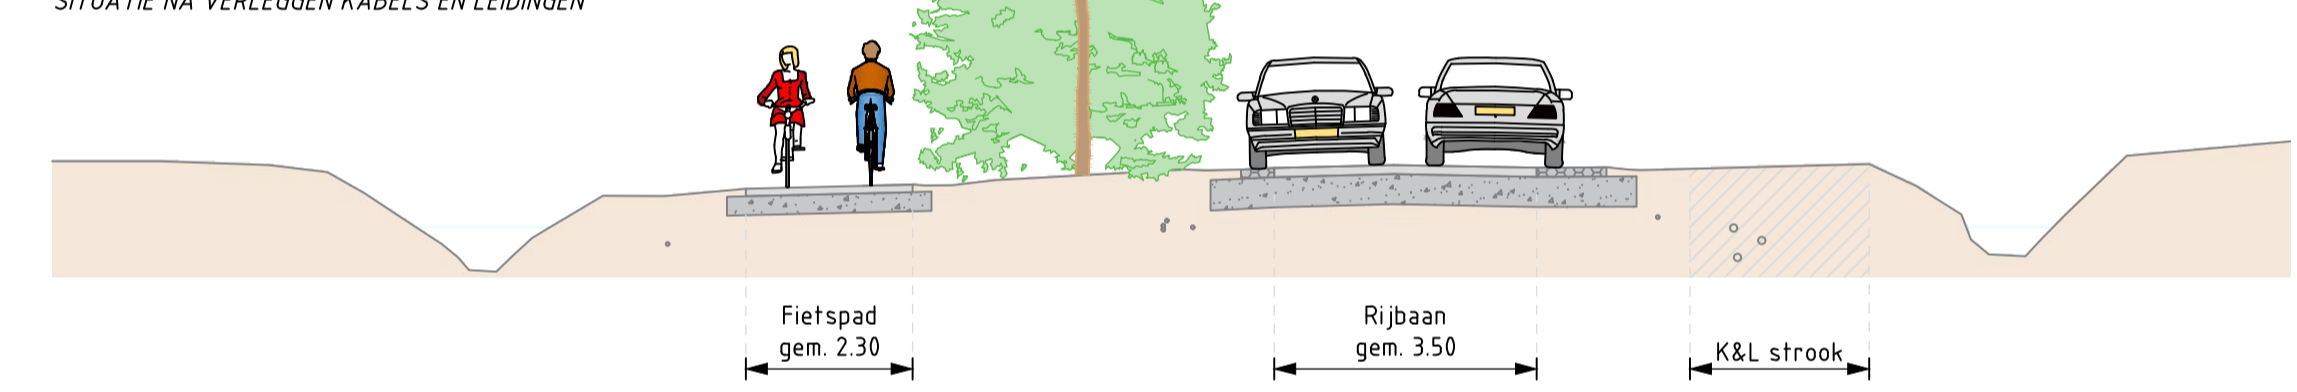

DWARSPROFIEL 2

schaal 1:100

NIEUWE SITUATIE

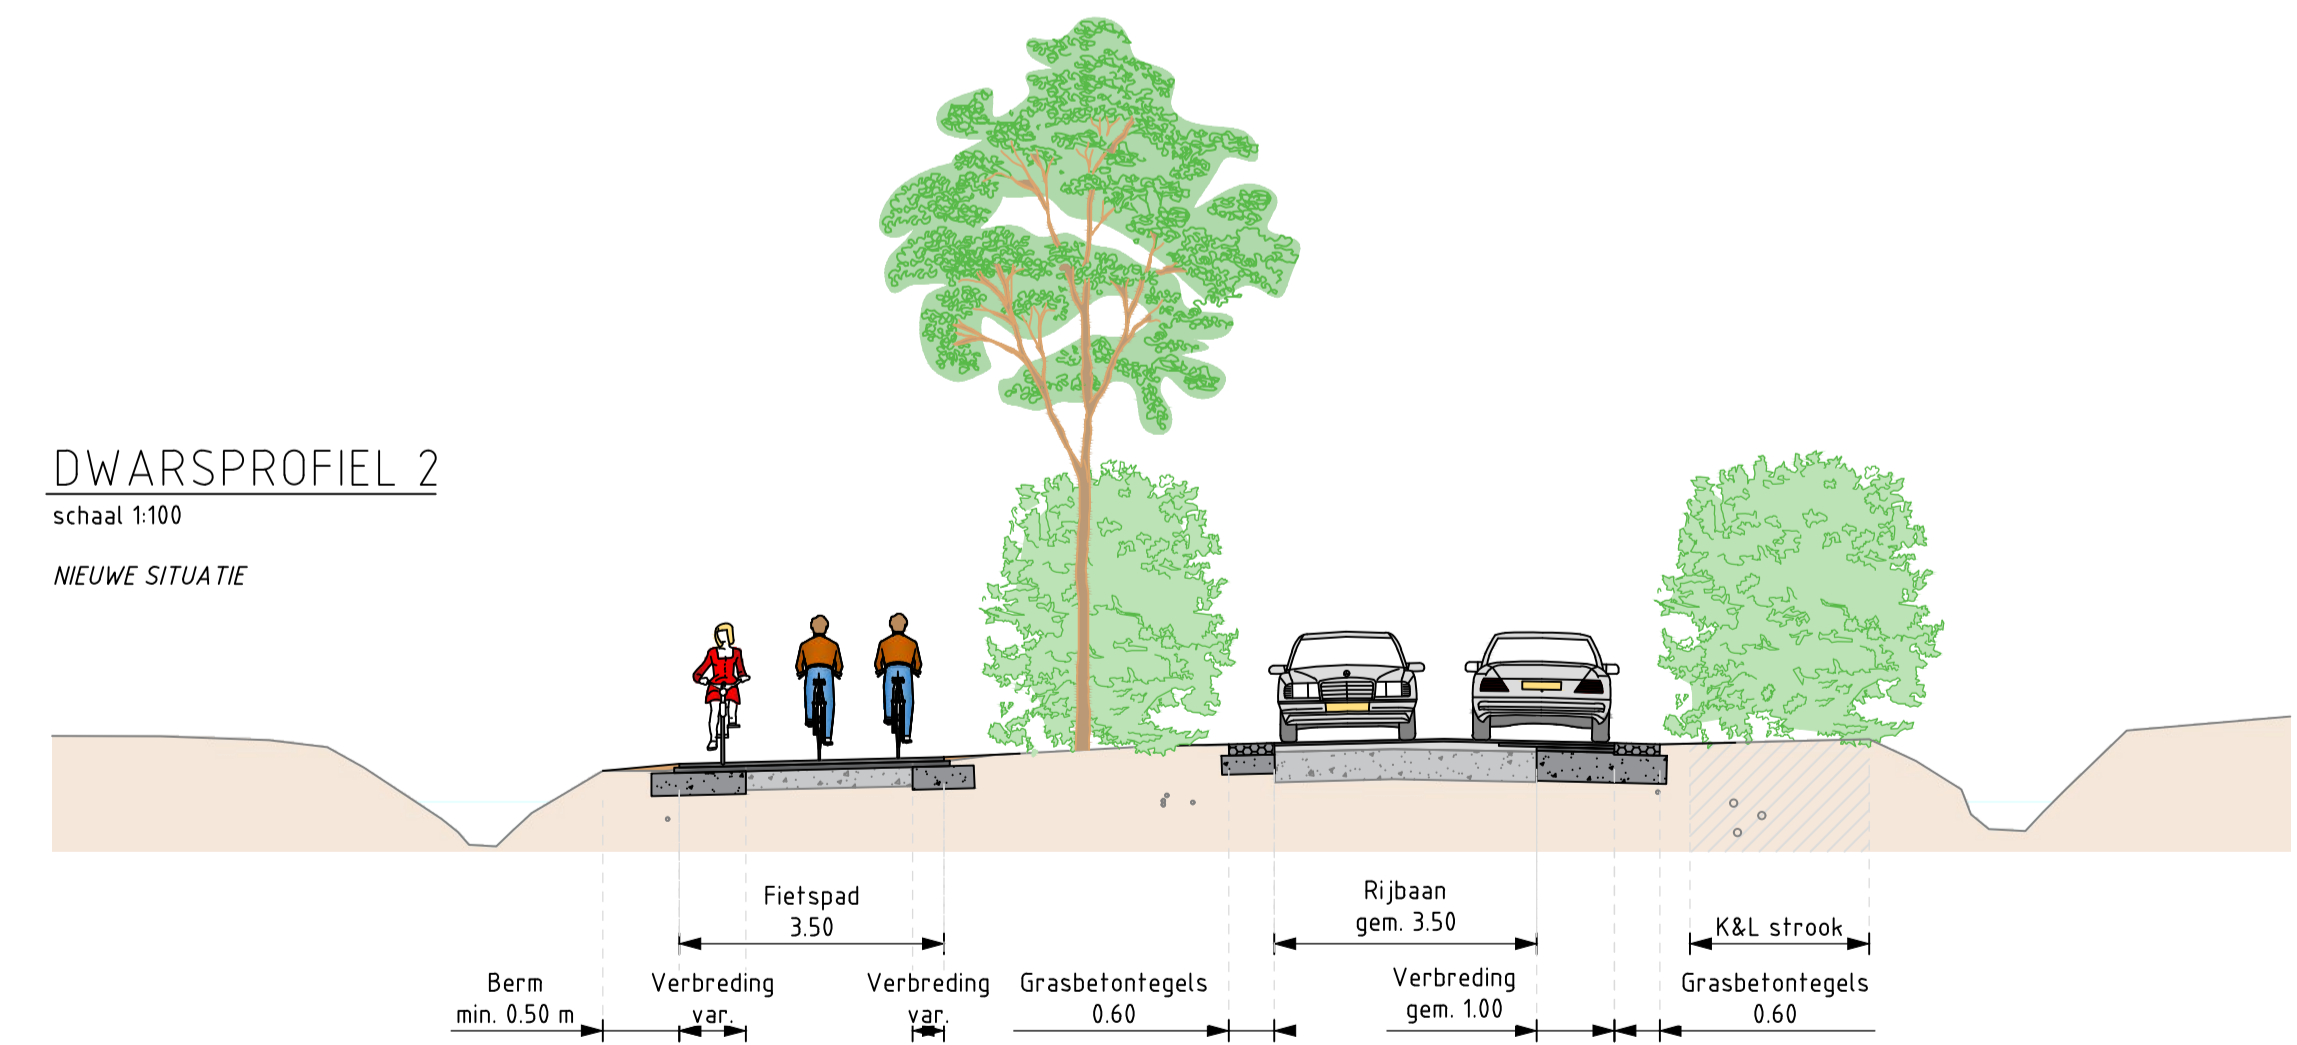

Waterschap Scheldestromen

Kanaalweg 1, 4337 PA Middelburg, Postbus 1000 4330 ZW Middelburg, Tel: (088) 2461000 Mail: info@scheldestromen.nl

onderwerp: **Verbreiding Klaassesweg en Werendijkseweg**

omschrijving: **Voorlopig ontwerp
Presentatietekening**

behoort bij:	corasanummer:			projectfase: 3. Ontwerpfase	
getekend	paraaf	afd.	datum	aantal bladen: 4	projectfase: 3. Ontwerpfase
gezien	MHW	PROJ	20-06-2023	blad: 4	formaat: A1
gecontroleerd	MH	PROJ	20-06-2023	tek.nr.: ON-PRJ1497E-11	besteknr.: PRJ1497E
	JM	PROJ	20-06-2023		status: DEFINITIEF



Waterschap Scheldestromen