


Legenda

- Uitwateringsluis
 - Afvoergemaal
 - Opmaling
 - Onderbemaling
 - Doorvoergemaal
 - Automatische stuw
 - Regelbare stuw
 - Vaste stuw
 - Duiker
 - Afsluiter
 - Huidige peilgebieden
- Waterlopen**
- Primair
 - Secundair

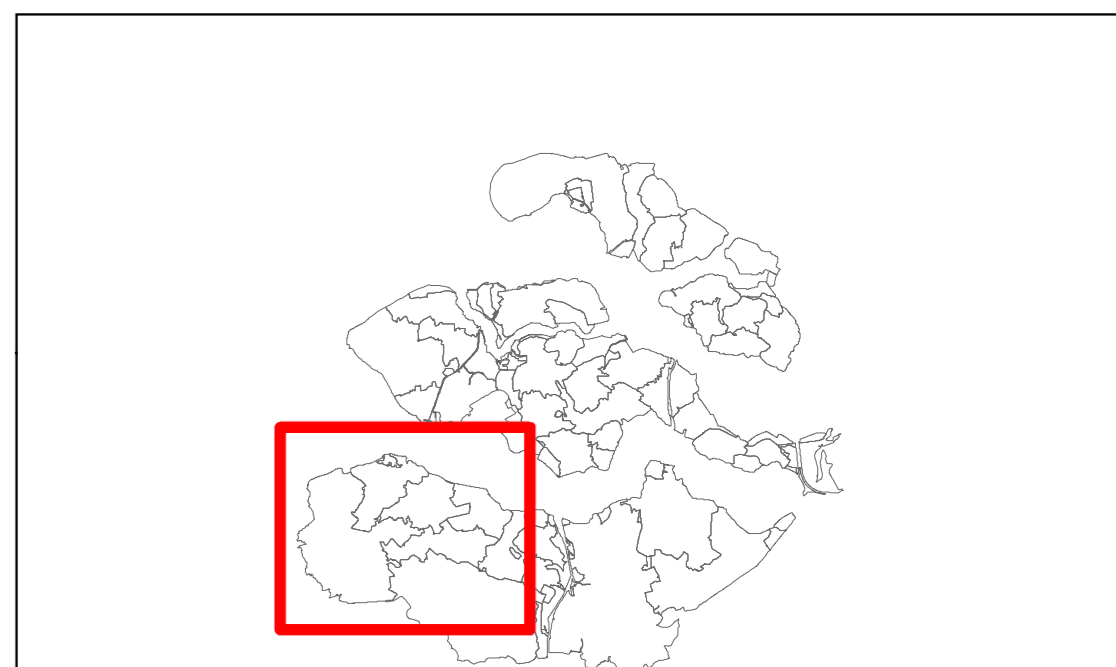

Waterschap Scheldestromen					
Onderwerp: Peilgebieden huidige situatie					
Omschrijving: Inclusief streefpeilen en oppervlakte (ha)					
Naam	Datum	Afdeling	Formaat	AD Ligging	Blad nr.: 1
Gedownload	6. Desember	2022-11-09	Water	Schaal: 1:30.000	Aantal bladen: 1
Gegeven	6. Desember	2022-11-09	Water		
Gecontroleerd			Water	tek nr.: ---	