
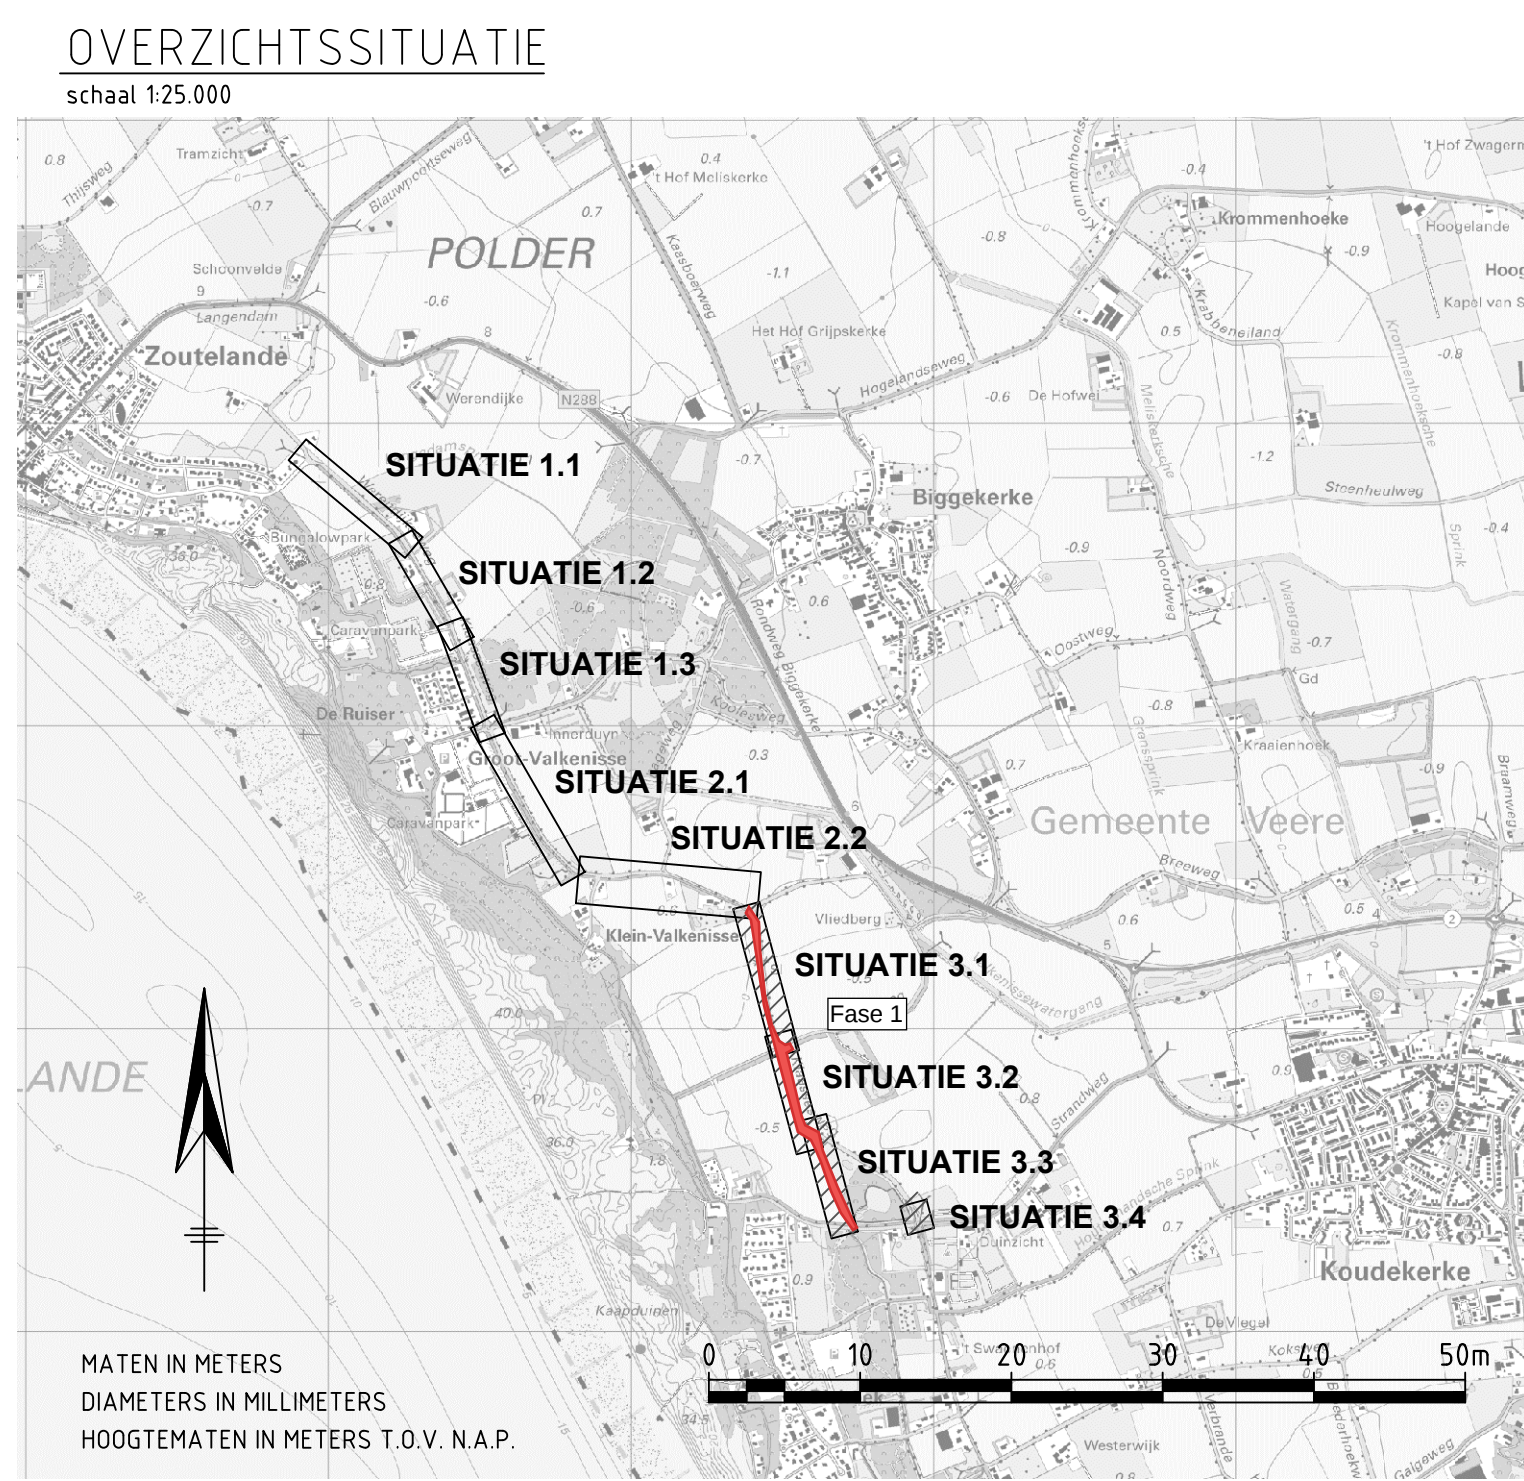
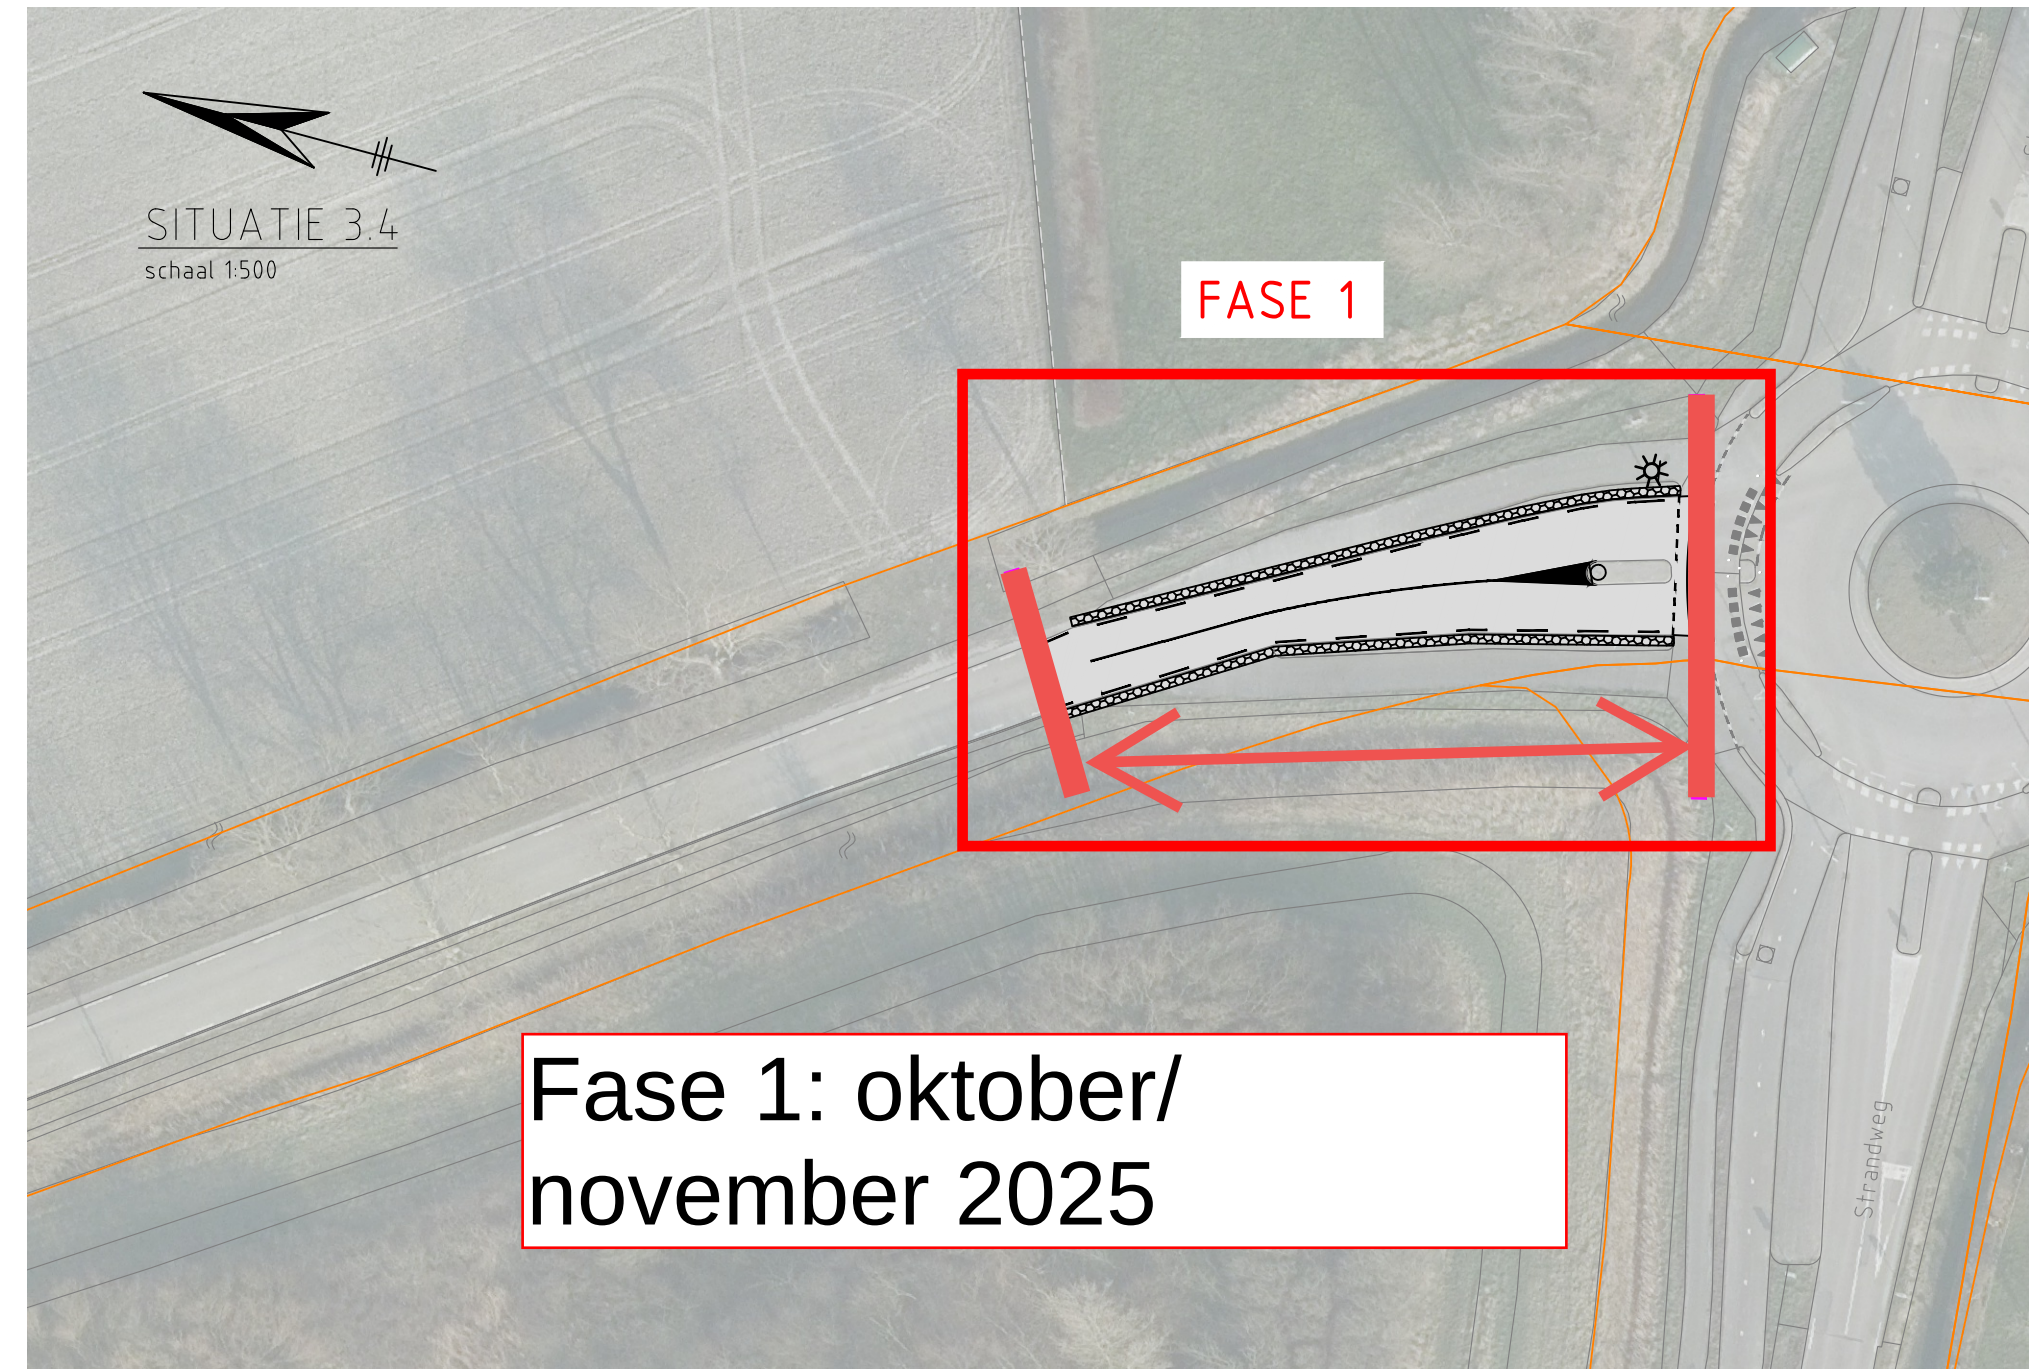


- VERKLARING:
- TOPOGRAFIE
 - BEBOUWING
 - NIUWE RIJBAAN MET NIEUWE GRASBETONTEGELS
 - NIUW FIETSPAD
 - HERSTRATEN/AANVULLEN DIVERSE VERHARDINGEN
 - DIVERSE MARKERING
 - VERWIJDEREN EN AANBRENGEN LICHTMAST
 - BESTAANDE BOOM
 - NIEUWE BOOM
 - BESTAANDE BEPLANTING
 - NIEUWE BEPLANTING

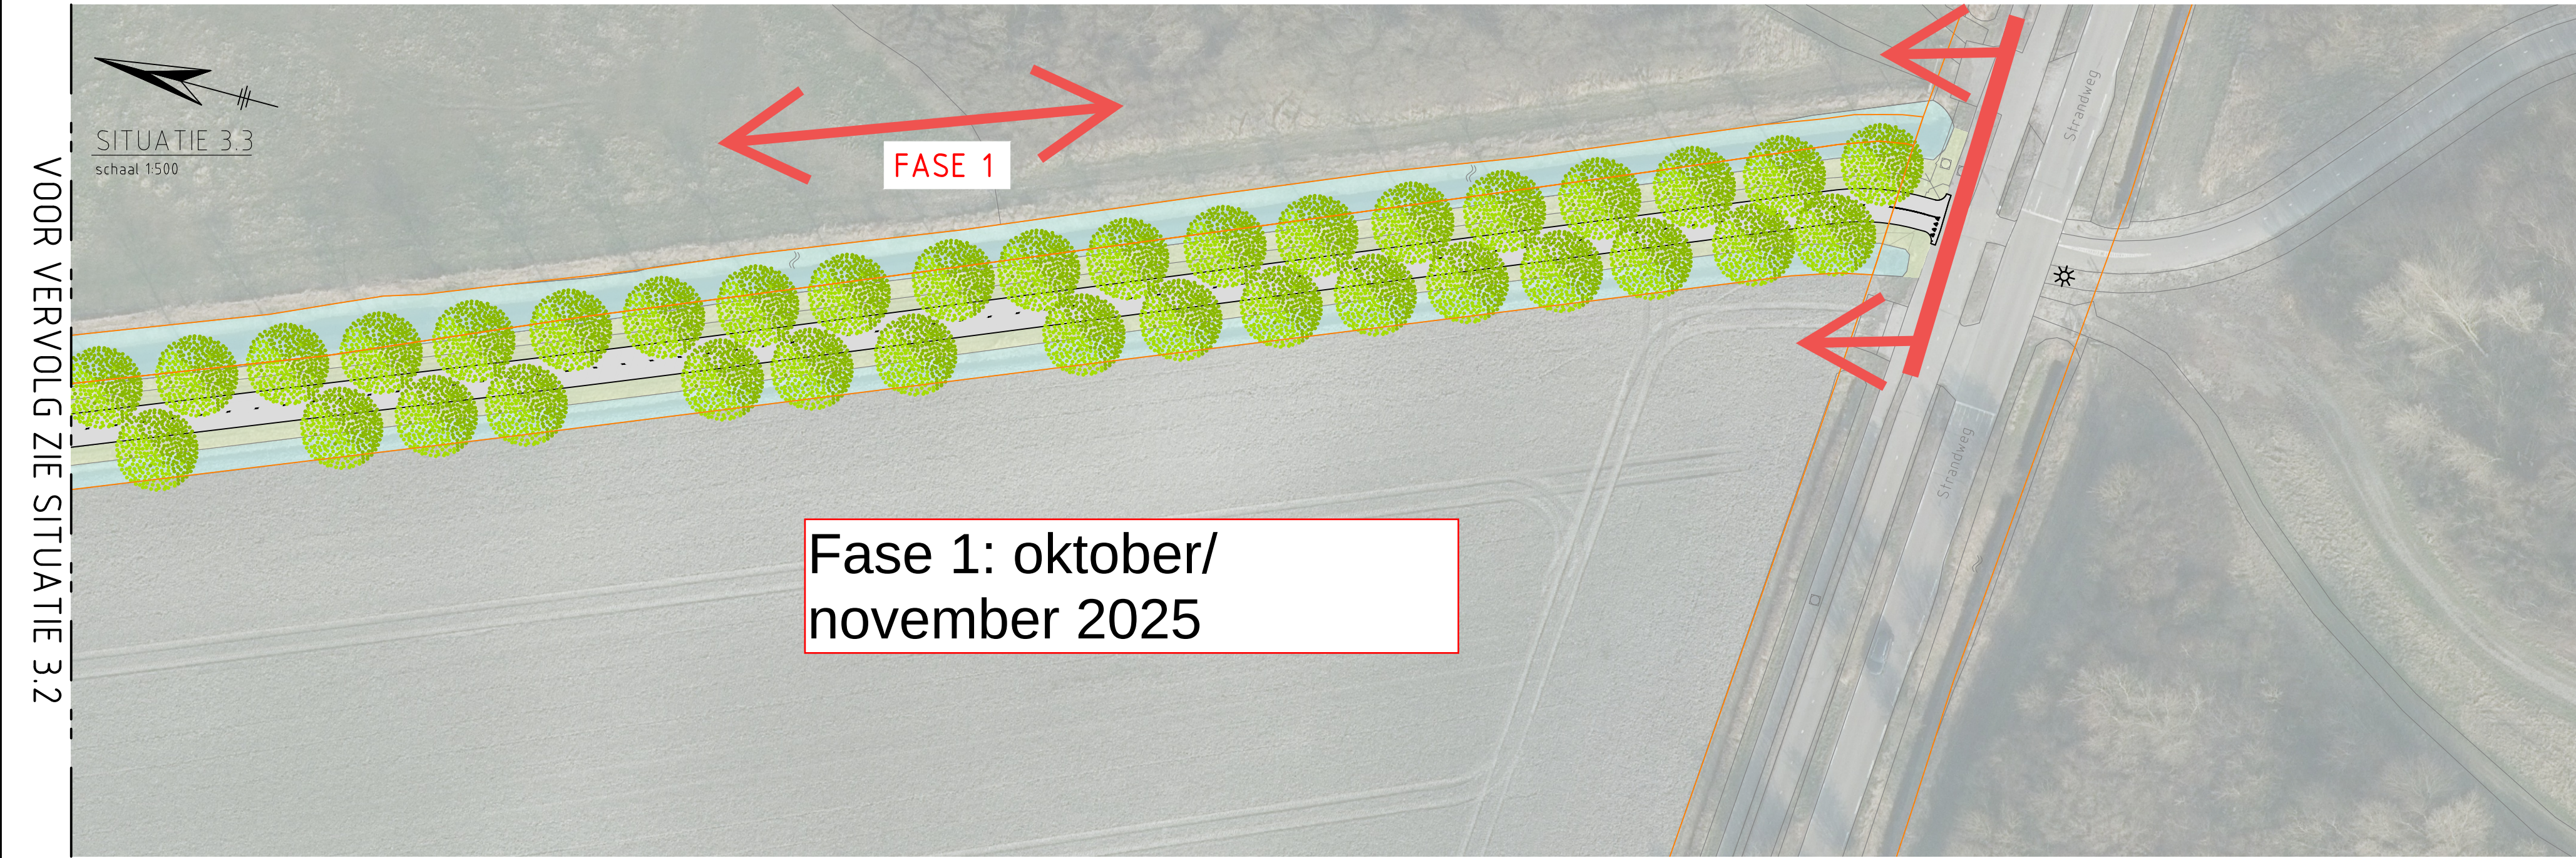

Waterschap Scheldestromen					
Kanaalweg 1, 4337 PA Middelburg, Postbus 1000 4330 ZW Middelburg, Tel: (088) 2461000 Mail: info@scheldestromen.nl					
Onderwerp: Nieuwe situatie					
omschrijving: Presentatietekening					
behoort bij:		corusanummer:			
getekend	MK	PROJ	04-09-2025	blad:	3
gezien	MH	PROJ	04-09-2025	ok. nr.	BE-PRJ1497E-06
gecontroleerd	PT	PROJ	04-09-2025	projectfase:	4, Voorbereidingsfase
				formaat:	A1
				besteknr.	PRJ1497E
				schaal:	1:500
				status:	DEFINITIEF