


DWARSPROFIEL 1

schaal 1:100


BESTAANDE SITUATIE

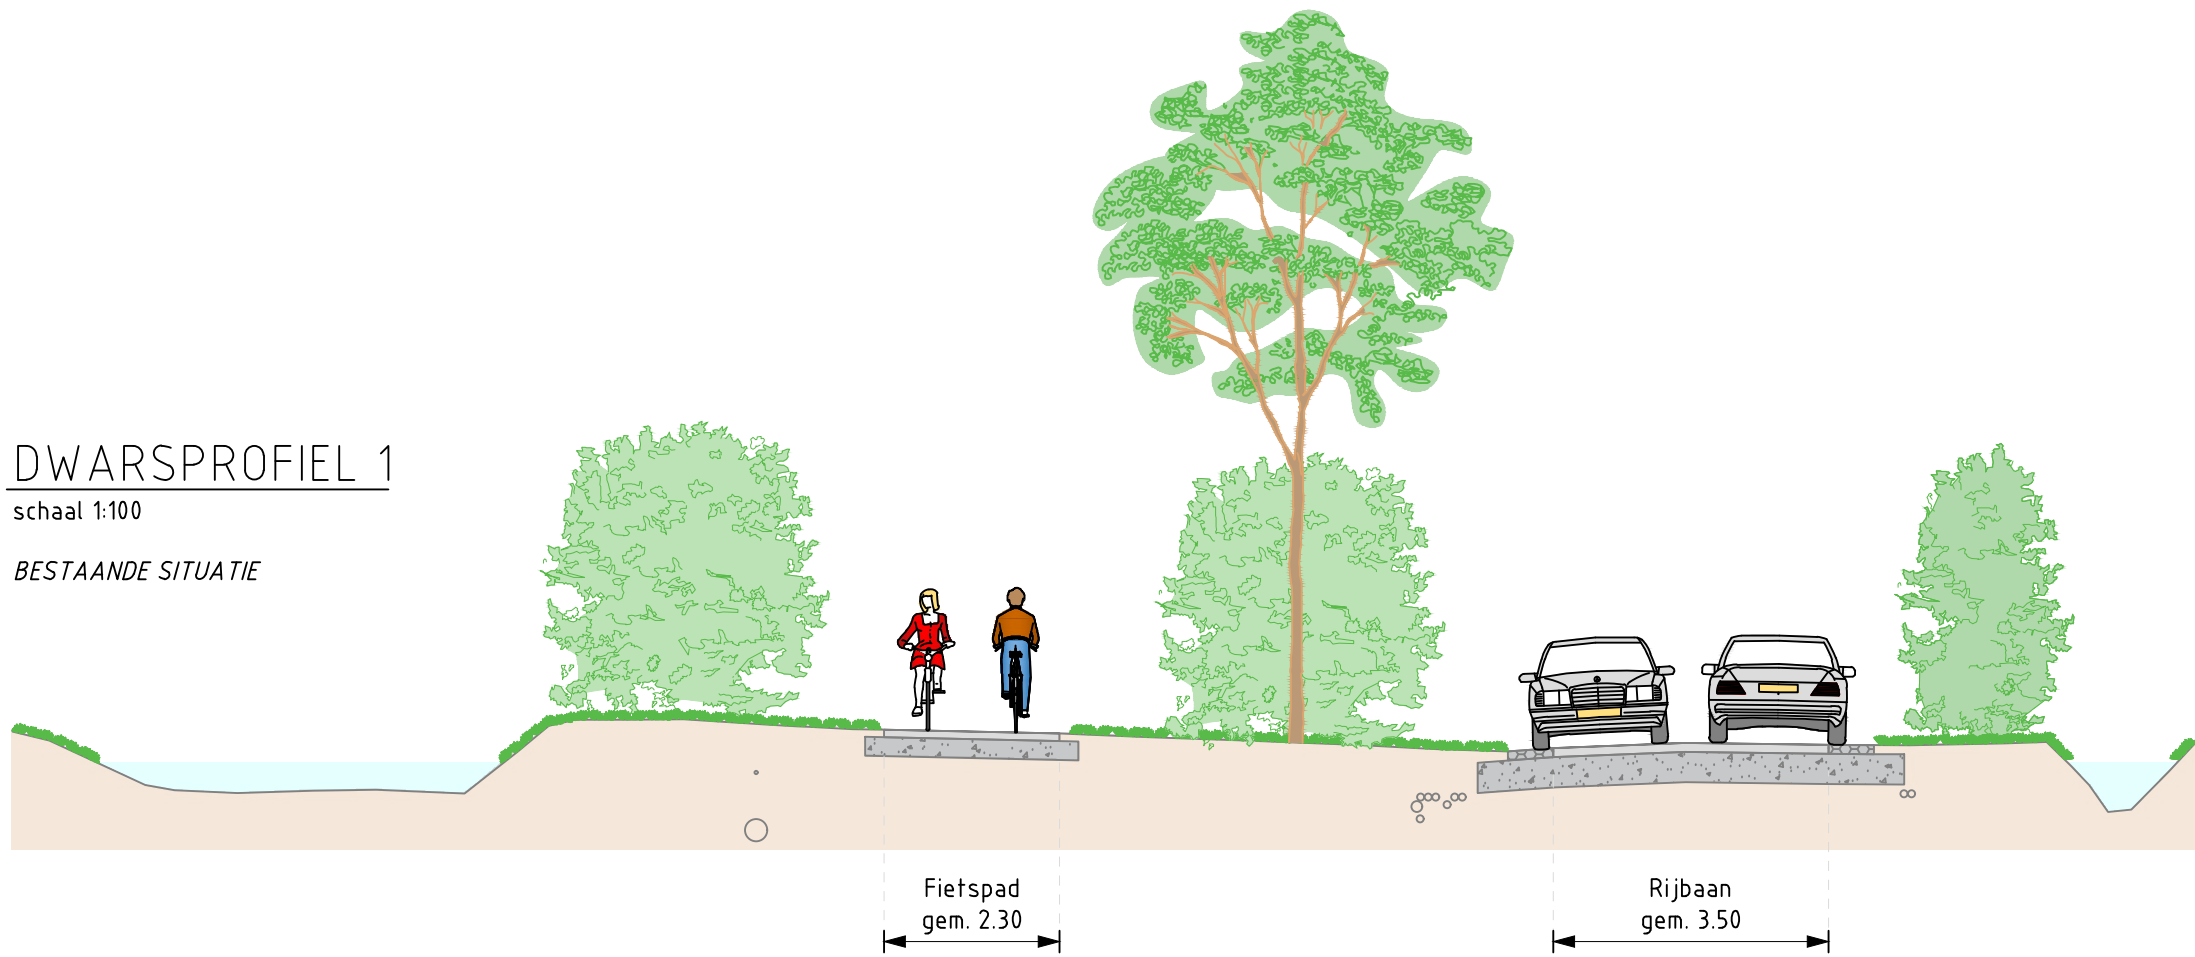

DWARSPROFIEL 2

schaal 1:100


BESTAANDE SITUATIE

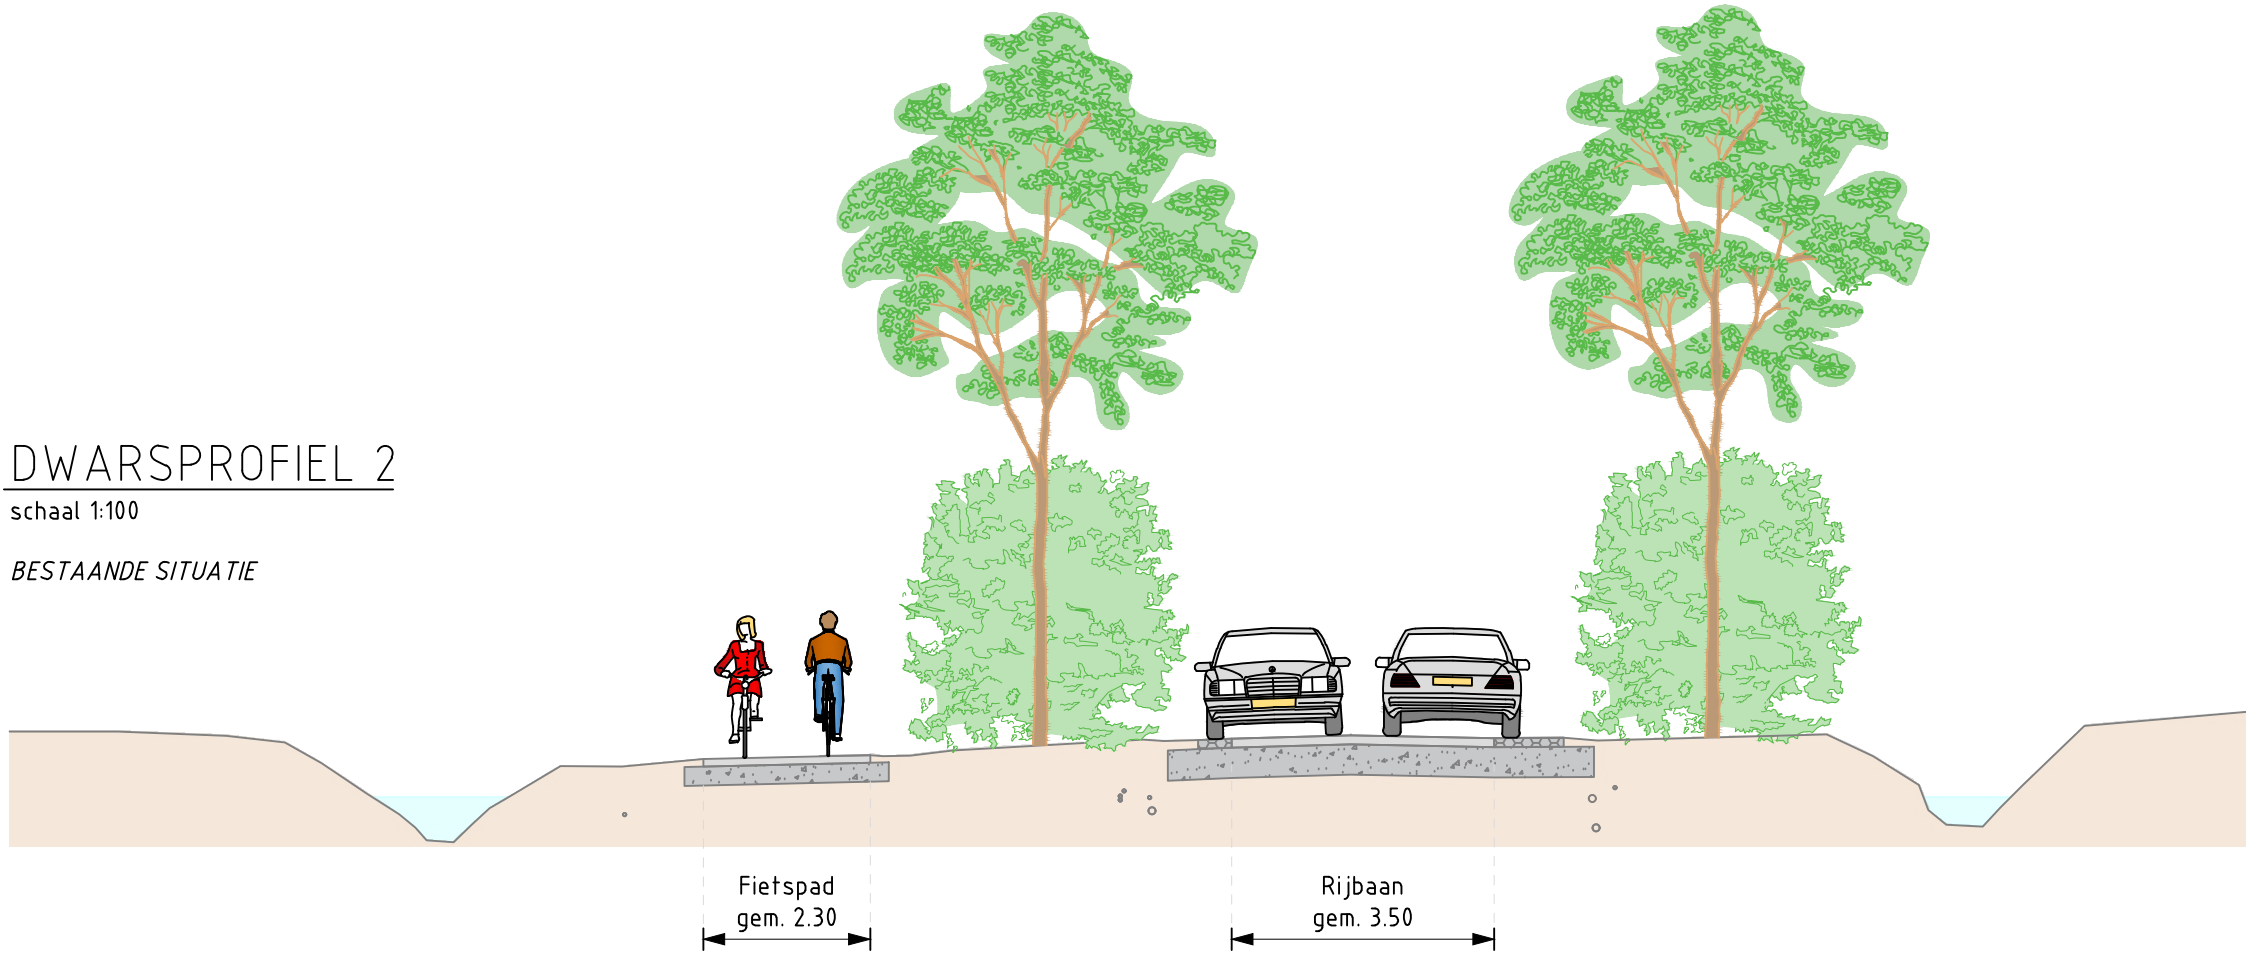

DWARSPROFIEL 1

schaal 1:100


NIEUWE SITUATIE

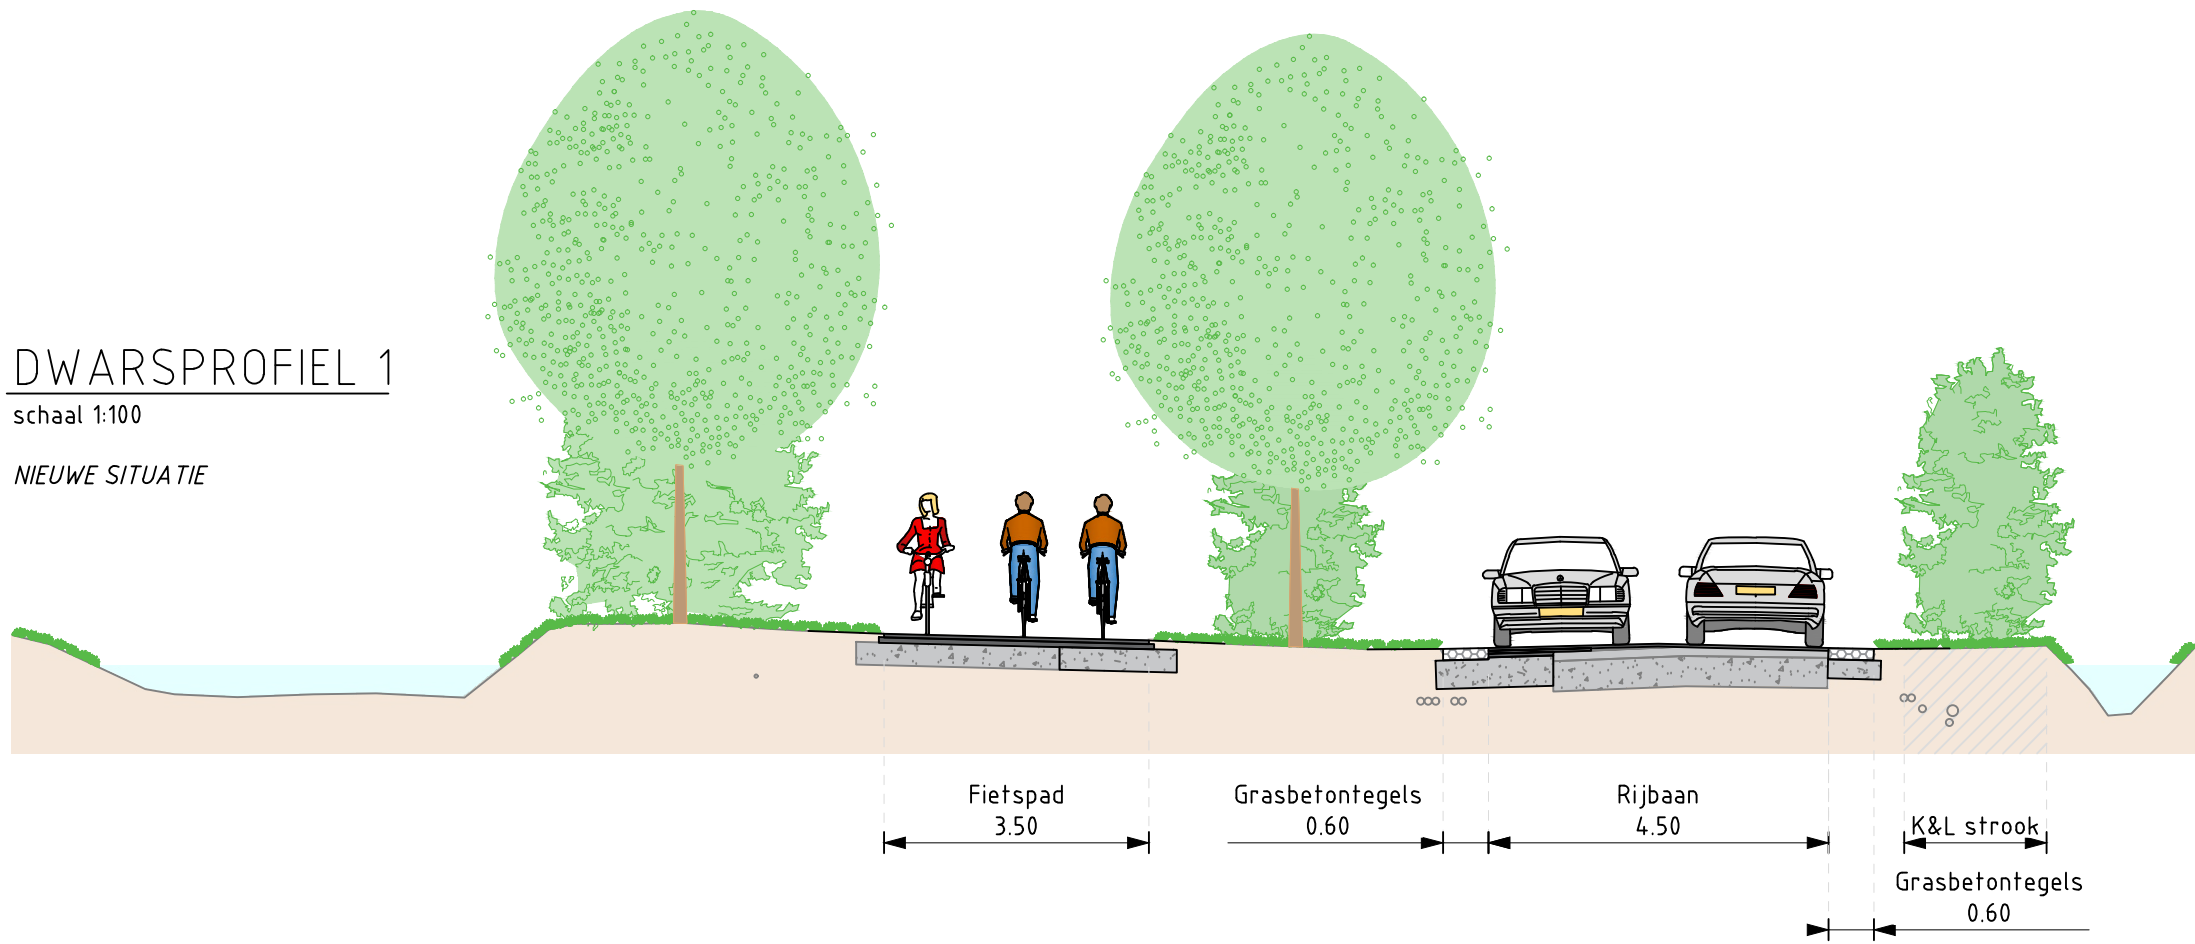

DWARSPROFIEL 2

schaal 1:100

NIEUWE SITUATIE

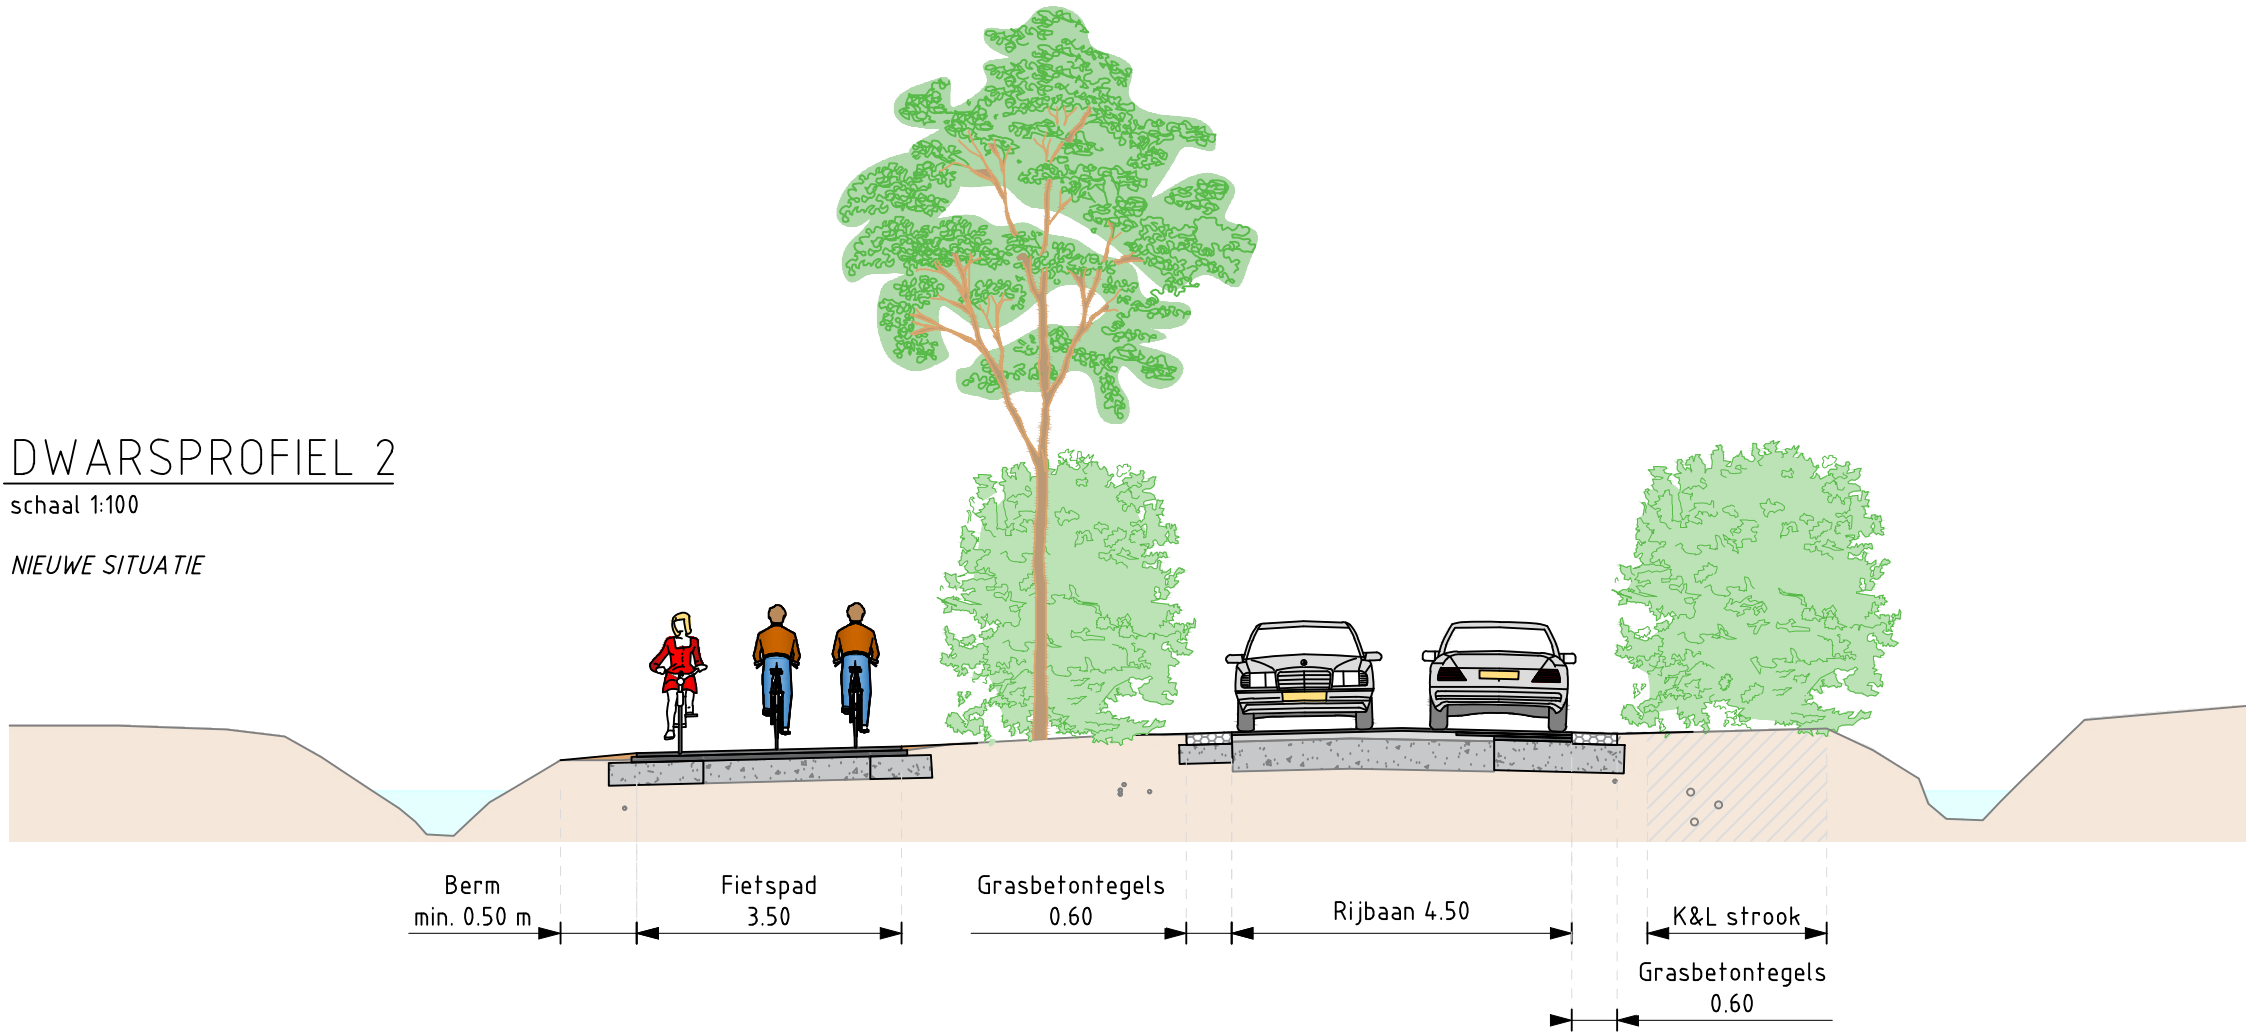

Waterschap Scheldestromen					
Kanaalweg 1, 4337 PA Middelburg, Postbus 1000 4330 ZW Middelburg, Tel: (088) 2461000 Mail: info@scheldestromen.nl					
onderwerp: Verbreding Klaassesweg en Werendijkseweg					
omschrijving: Nieuwe situatie, dwarsprofielen Presentatietekening					
behoort bij:			corasanummer:		
	paraaf	afd.	datum	aantal bladen: 4	projectfase: 4. Voorbereidingsfase
getekend	MK	PROJ	04-09-2025	blad: 4	formaat: A1
gezien	MH	PROJ	04-09-2025	tek.nr.	schaal: 1:100
gecontroleerd	JM	PROJ	04-09-2025	besteknr. BE-PRJ1497E-06	status: DEFINITIEF
				PRJ1497E	

