


### Planning:

- Voorbelasting Suzannapolder: medio januari – medio mei
- Uitvoering dijkversterking, 1 april – medio juli

### Bovenaanzicht


Schaal 1500

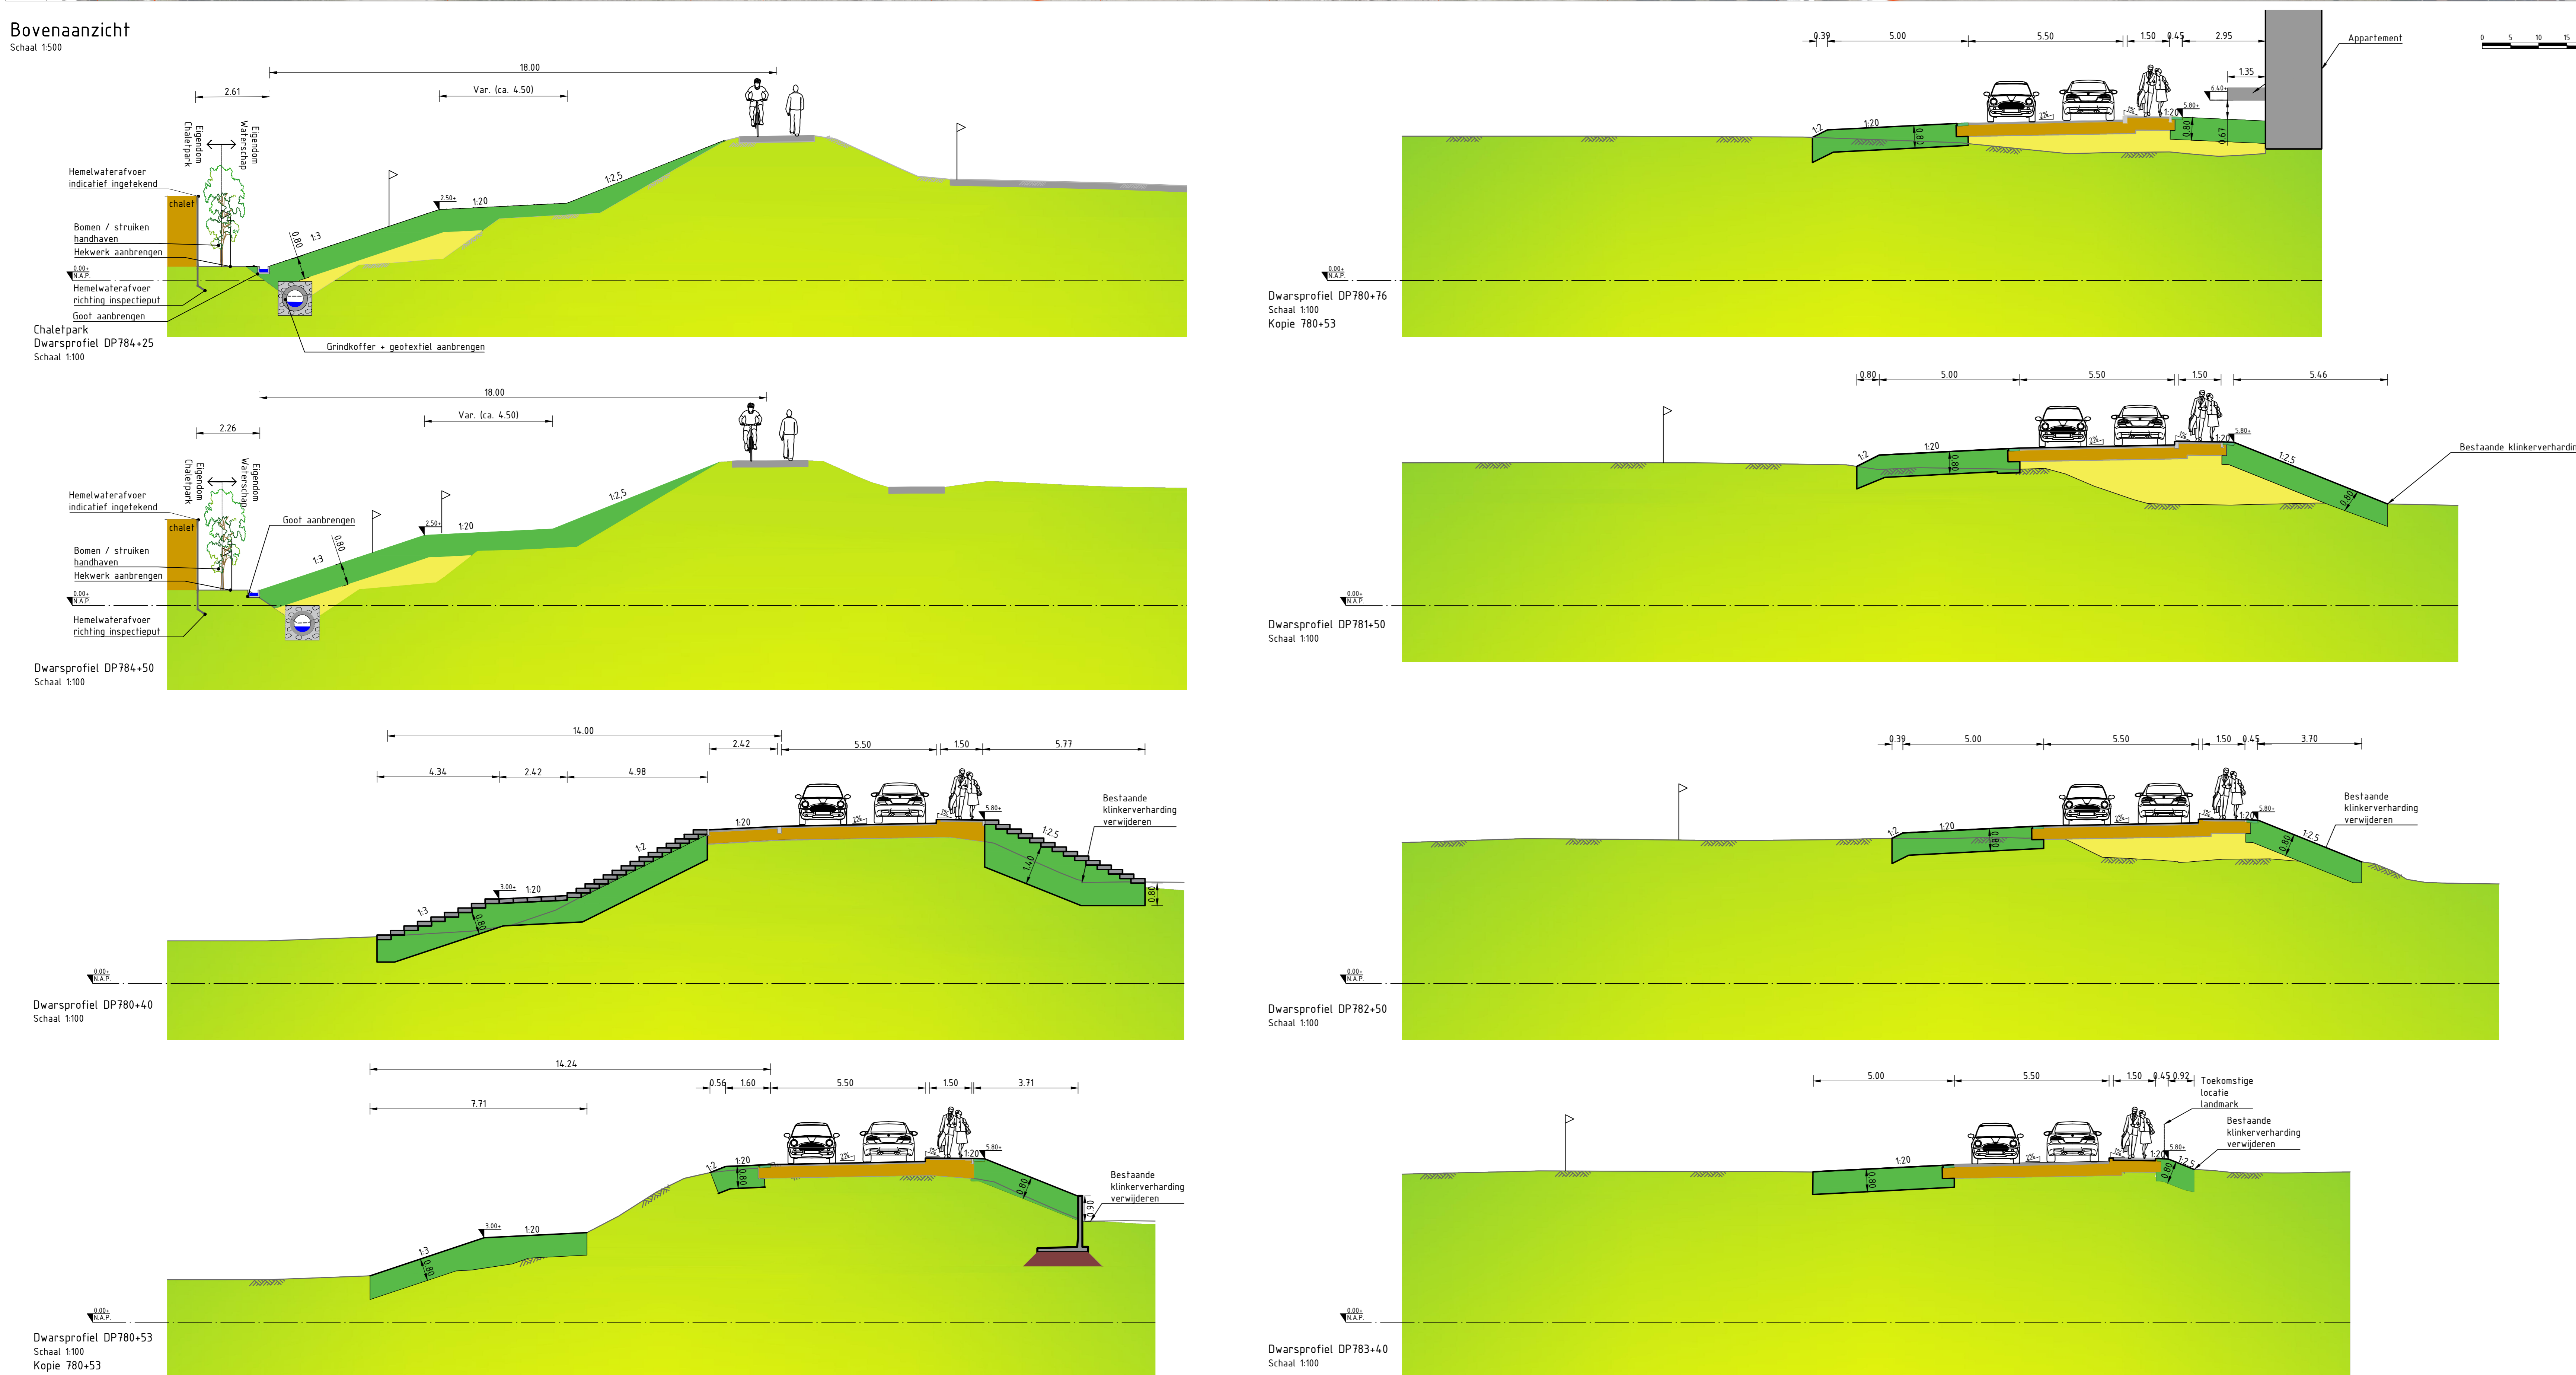

Legenda		
Geometrie	Omschrijving	Status
	BGT	Bestaand
	Maaiweld	Bestaand
	Maaiweld	Nieuw
	Helwerk	Nieuw
	Kadastrale Grenzen	Bestaand
	Leggerlijn	Bestaand
	Infiltratie-transportriool	Nieuw
	Lijngeoot	Nieuw
Aanrering	Omschrijving	Status
	Verharding Asfalt	Bestaand / nieuw
	Klei aanvullen (Dwarsprofielen)	Nieuw
	Klei aanvullen (Bovenaanzicht)	Nieuw
	Maaiweld (Dwarsprofielen)	Bestaand
	Zand aanvullen (Dwarsprofielen)	Nieuw
	Wegfundering (Dwarsprofielen)	Nieuw
	Asfaltverharding (Bovenaanzicht)	Nieuw
	Grasbetontegels (Bovenaanzicht)	Nieuw
	Talud	Nieuw
Symbolen	Omschrijving	Status
	Kadastrale Grenzen	Bestaand
	Dijkpaalnummer	Bestaand
	Kolk	Nieuw
	Inspectieschacht	Nieuw

### Opmerkingen:

- Platen in meters: tenzij anders vermeld
- Coördinaten: i.v.m. RD
- Klusmelding dd 25-3-2021
- Inmetingen DWP 784+25 & 784+50 dd 01-2022
- Inmetingen DWP 782+50 & 783+50 dd 03-2021
- Inmetingen DWP 780+53 & 781+50 dd 01-2022
- Inmetingen DWP 781+50 & 784+50 aangevuld met AHN4 aan buitenzijde
- BGT download dd 02-2022
- Omgang met raakvlakken kabels en leidingen nader te bepalen in planuitwerkingsfase

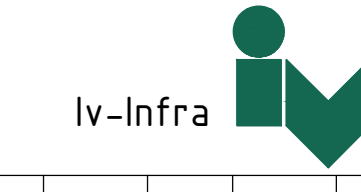

REV.	DATA	OMSCHRIJVING	REVISIE	GETEKEND	GECONTROLEERD	GEZEN
01	11-04-2023	Concept		RFI	PD/PH	RFI
00	11-04-2023	Concept		RFI	PD/PH	RFI

<b>Waterschap Scheldestromen</b> <small>Kanaalweg 1, 4337 PA Middelburg, Postbus 1000 4320 ZW Middelburg, Tel: (088) 3461000 Mail: info@scheldestromen.nl</small>		
<b>HWBP Sint-Annaland</b> Presentatie tekening DO dijkversterking deeltraject Suzannapolder + Chaletpark		
behoort bij:	consumentennummer: -	projectfase: Planuitwerkingsfase
getekend: SG datum: 31-03-2023 blad: 1 project: PRJ1013L-07	aantal bladen: 1 formaat: A0 blad: 1 project: PRJ1013L-07	schaal: 1:250/1:100 status: Concept