

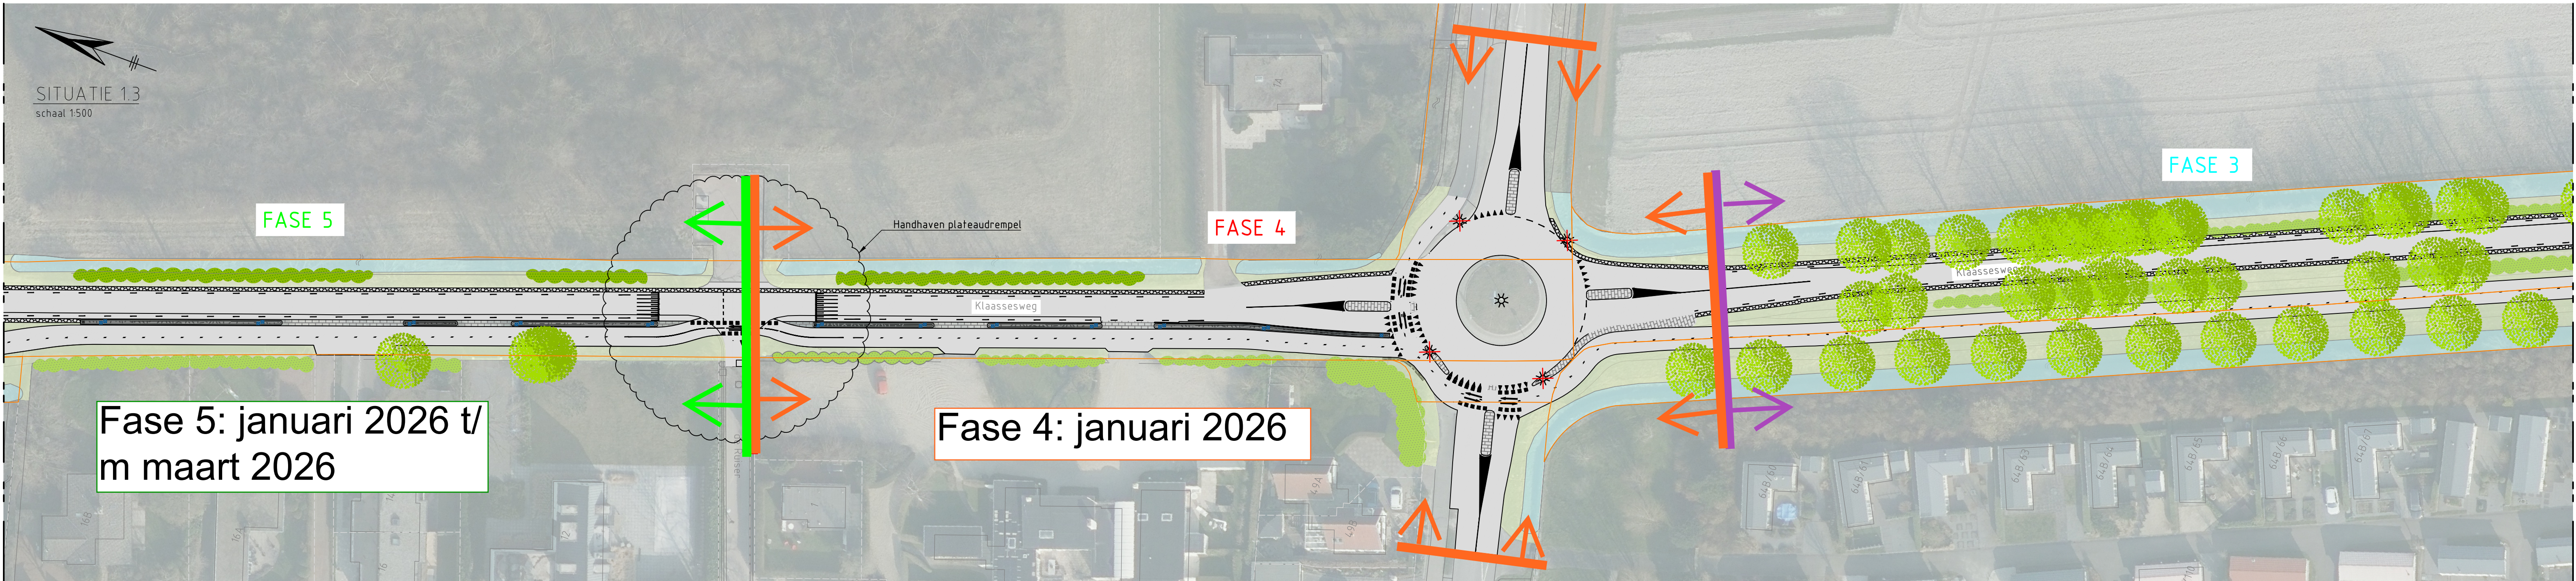
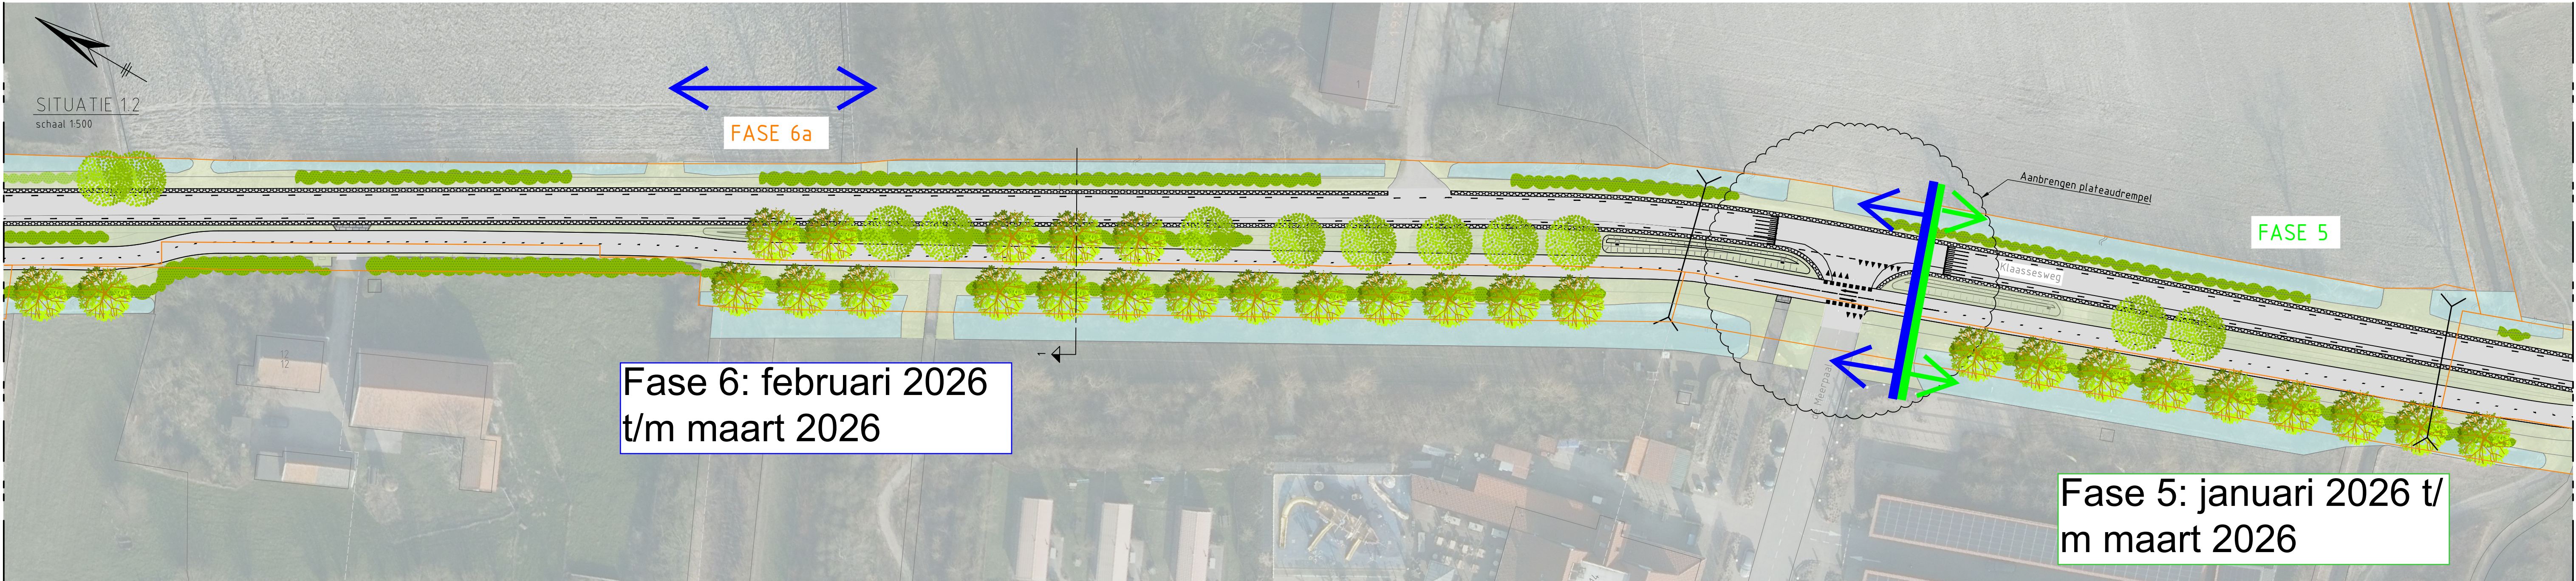


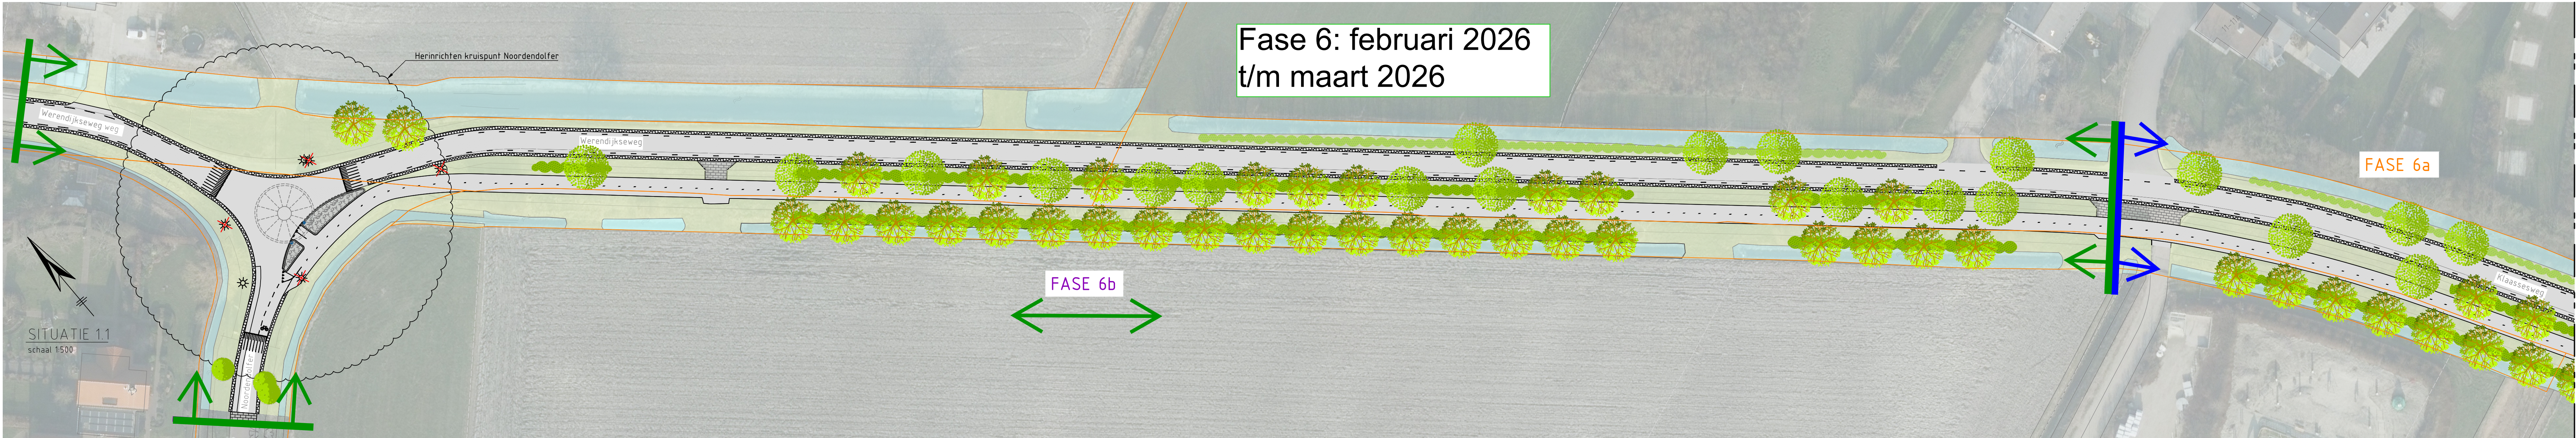

- VERKLARING:
- TOPOGRAFIE
 - BEBOUWING
 - NIUWE RIJBAAN MET NIUWE GRASBETONTEGELS
 - NIUW FIETSPAD
 - NIUWE MIDDENGELEIDER MET PRINTBETON
 - HERSTRATEN/AANVULLEN DIVERSE VERHARDINGEN
 - NIUWE PLATEAUDREMPEL
 - DIVERSE MARKERING
 - VERWIJDEREN EN AANBRENGEN LICHTMAST
 - BESTAANDE BOOM
 - NIUWE BOOM
 - BESTAANDE BEPLANTING
 - NIUWE BEPLANTING
 - AANBRENGEN KOLK

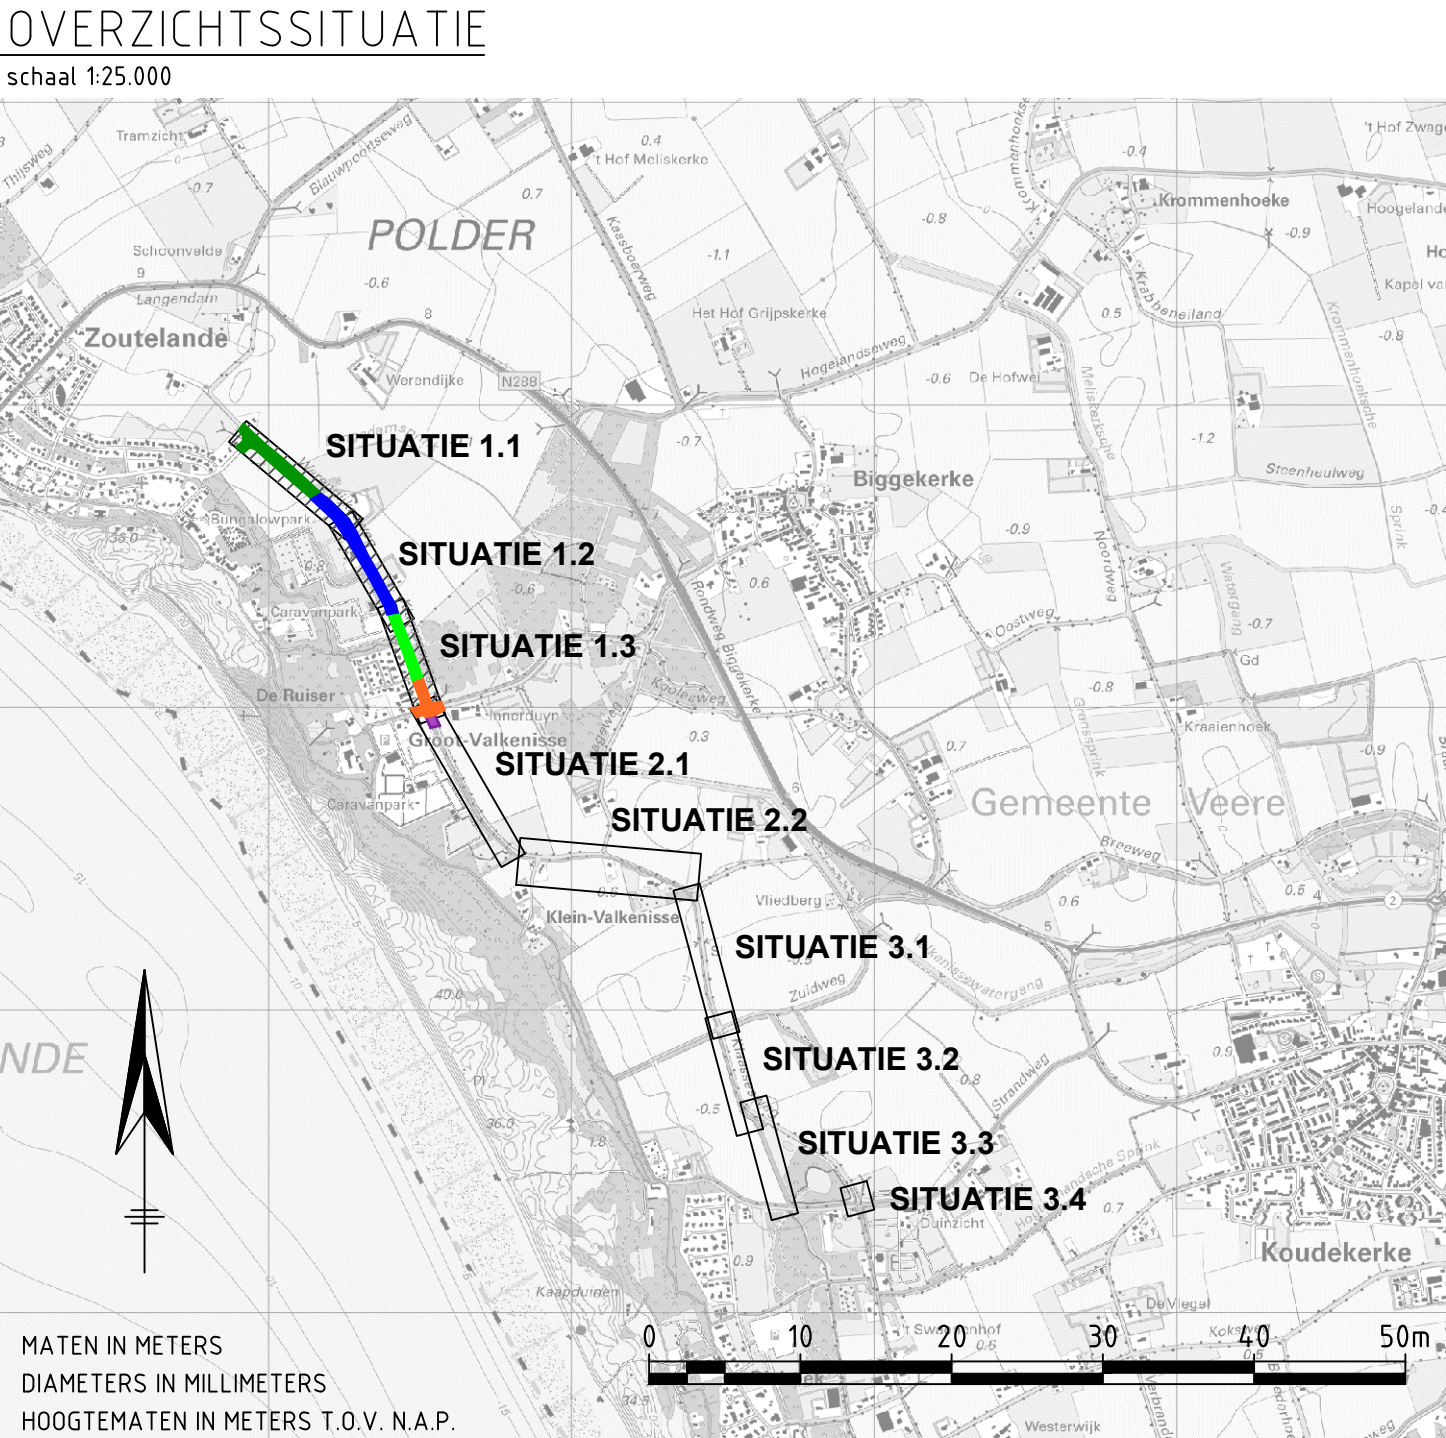

Waterschap Scheldestromen					
Kanaalweg 1, 4337 PA Middelburg, Postbus 1000 4330 ZW Middelburg. Tel: (088) 2461000 Mail: info@scheldestromen.nl					
Onderwerp: Verbreding Werendijkseweg en Klaassesweg					
Omschrijving: Nieuwe situatie Presentatietekening					
Behoort bij:					
getekend	MK	afg.	datum	aantal bladen: 4	projectfase: 4. Voorbereidingsfase
gezien	MH	PROJ	04-09-2025	blad: 1	formaat: A1
gecontroleerd	PT	PROJ	04-09-2025	tek. nr.: BE-PRJ1497E-06	PRJ1497E
					schaal: 1:500
					status: DEFINITIEF

VOOR VERVOLG ZIE SITUATIE 1.1

VOOR VERVOLG ZIE SITUATIE 1.3

VOOR VERVOLG ZIE SITUATIE 1.2

VOOR VERVOLG ZIE BLAD 2