
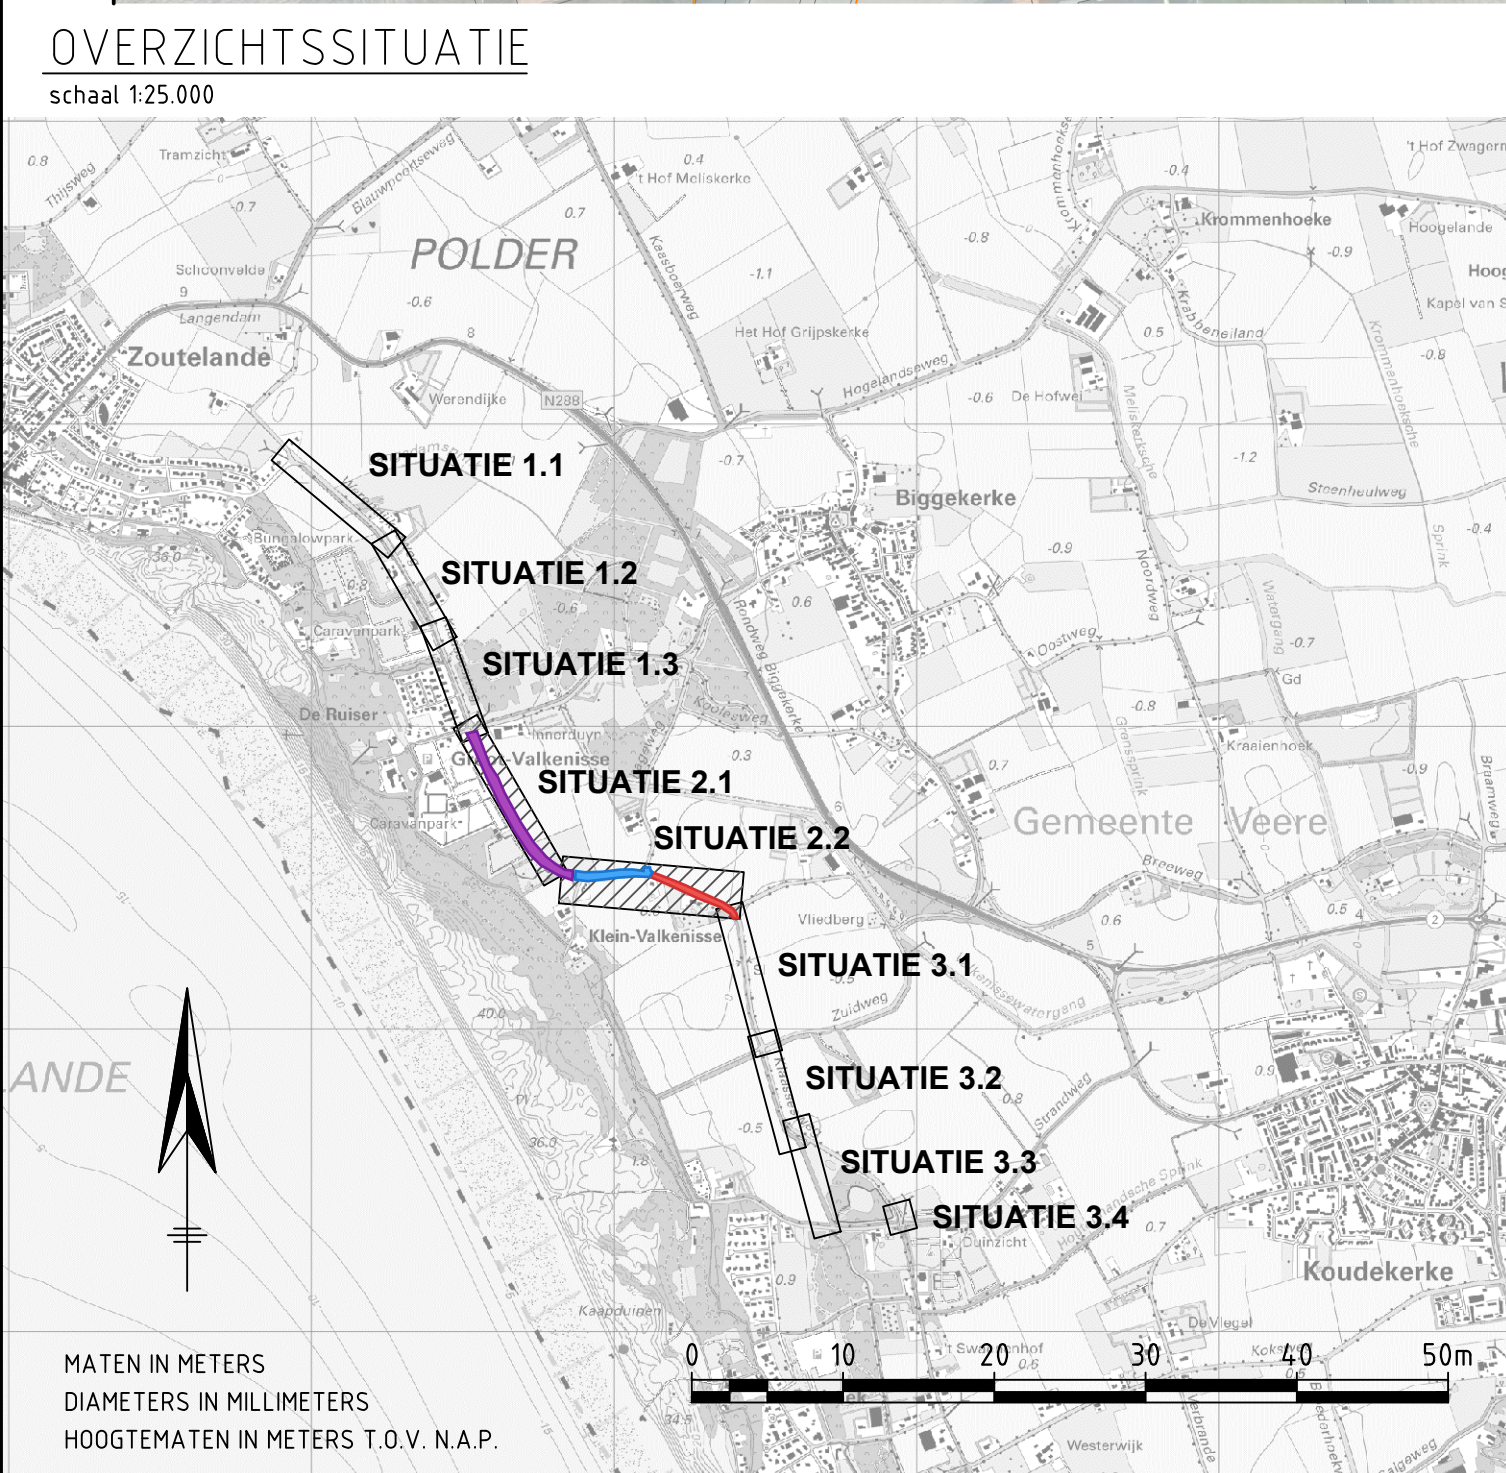
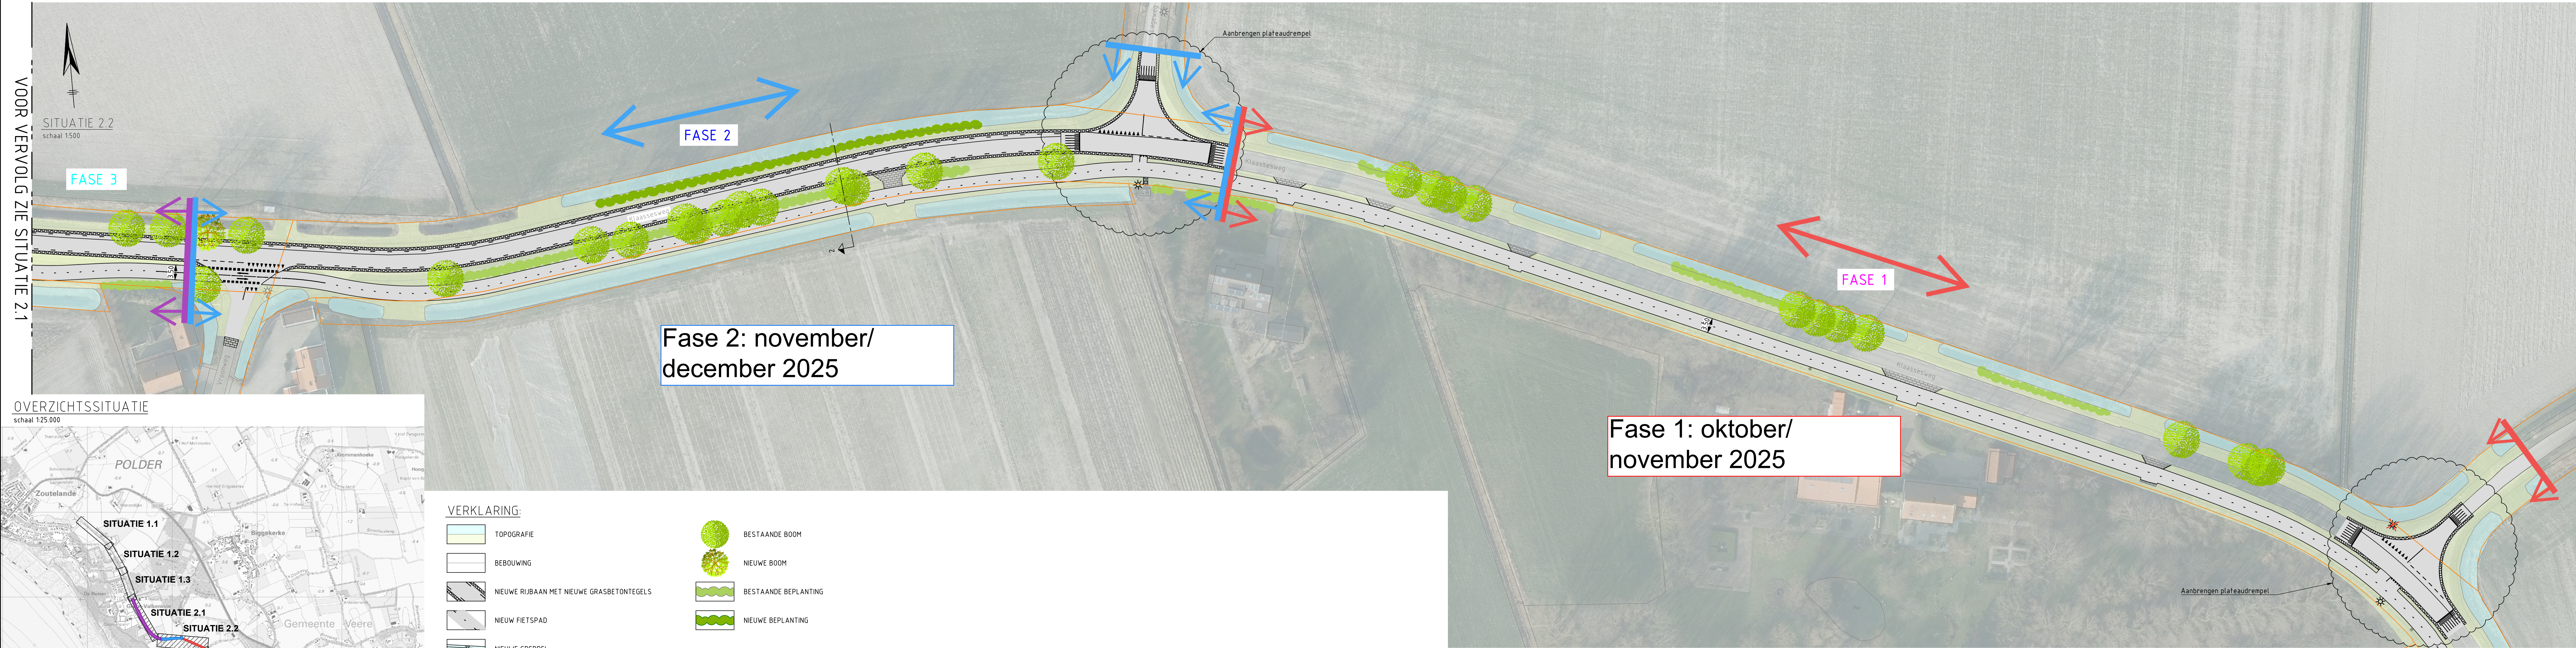


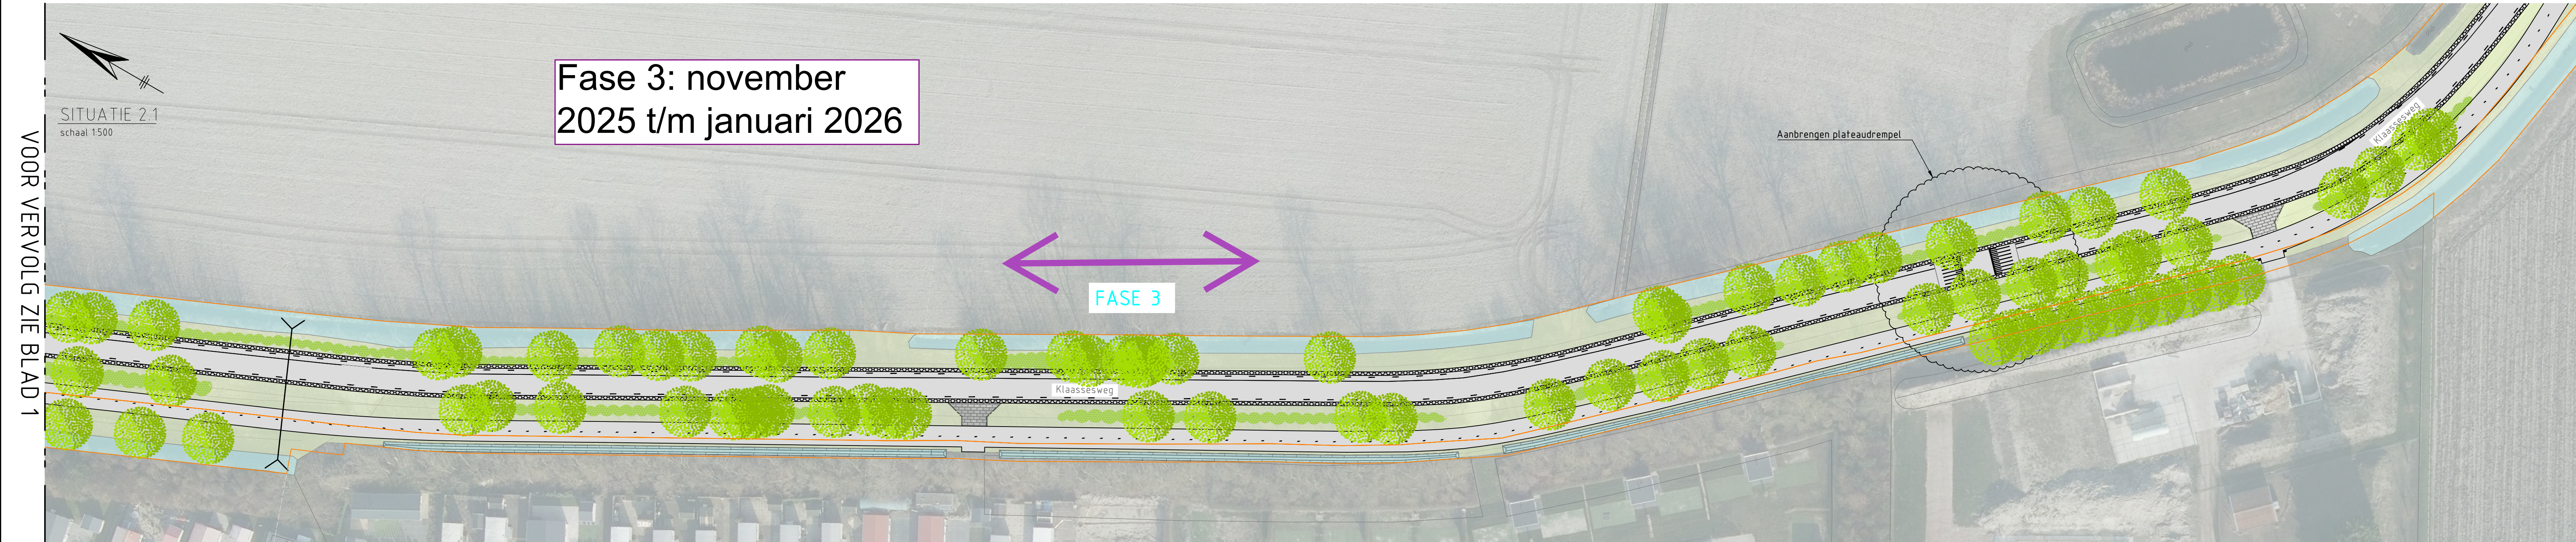

Waterschap Scheldestromen									
Kanaalweg 1, 4337 PA Middelburg, Postbus 1000 4330 ZW Middelburg, Tel: (088) 2461000 Mail: info@scheldestromen.nl									
Onderwerp: Verbreding Werendijkseweg en Klaassseweg									
Omschrijving: Nieuwe situatie Presentatietekening									
behoort bij:		corpsnummer:							
getekend	MK	PROJ	04-09-2025	datum	aantal bladen: 4	projectfase: 4. Voorbereidingsfase	blad: 2	formaat: A1	schaal: 1:500
gezien	MH	PROJ	04-09-2025	ok. nr.	2	besteknr.	PRJ1497E-06	PRJ1497E	status: DEFINITIEF
gecontroleerd	PT	PROJ	04-09-2025	ok. nr.	BE-PRJ1497E-06				